

# РАБОЧИЙ-ПРОЕКТ КВАРТИРЫ Москва ЖК "Эверс"

ЖК "ЭВЕРС " \_\_\_\_\_

Заказчик рабочего-проекта \_\_\_\_\_.

Дизайнер-проектировщик : Кузнецова О.

"Секрет Мастеров"  
Тел. 8(926) 686-83-25


г. Москва  
2024г.



СЕКРЕТ МАСТЕРОВ



# ОБМЕРОЧНЫЙ ПЛАН 1 М 1:50

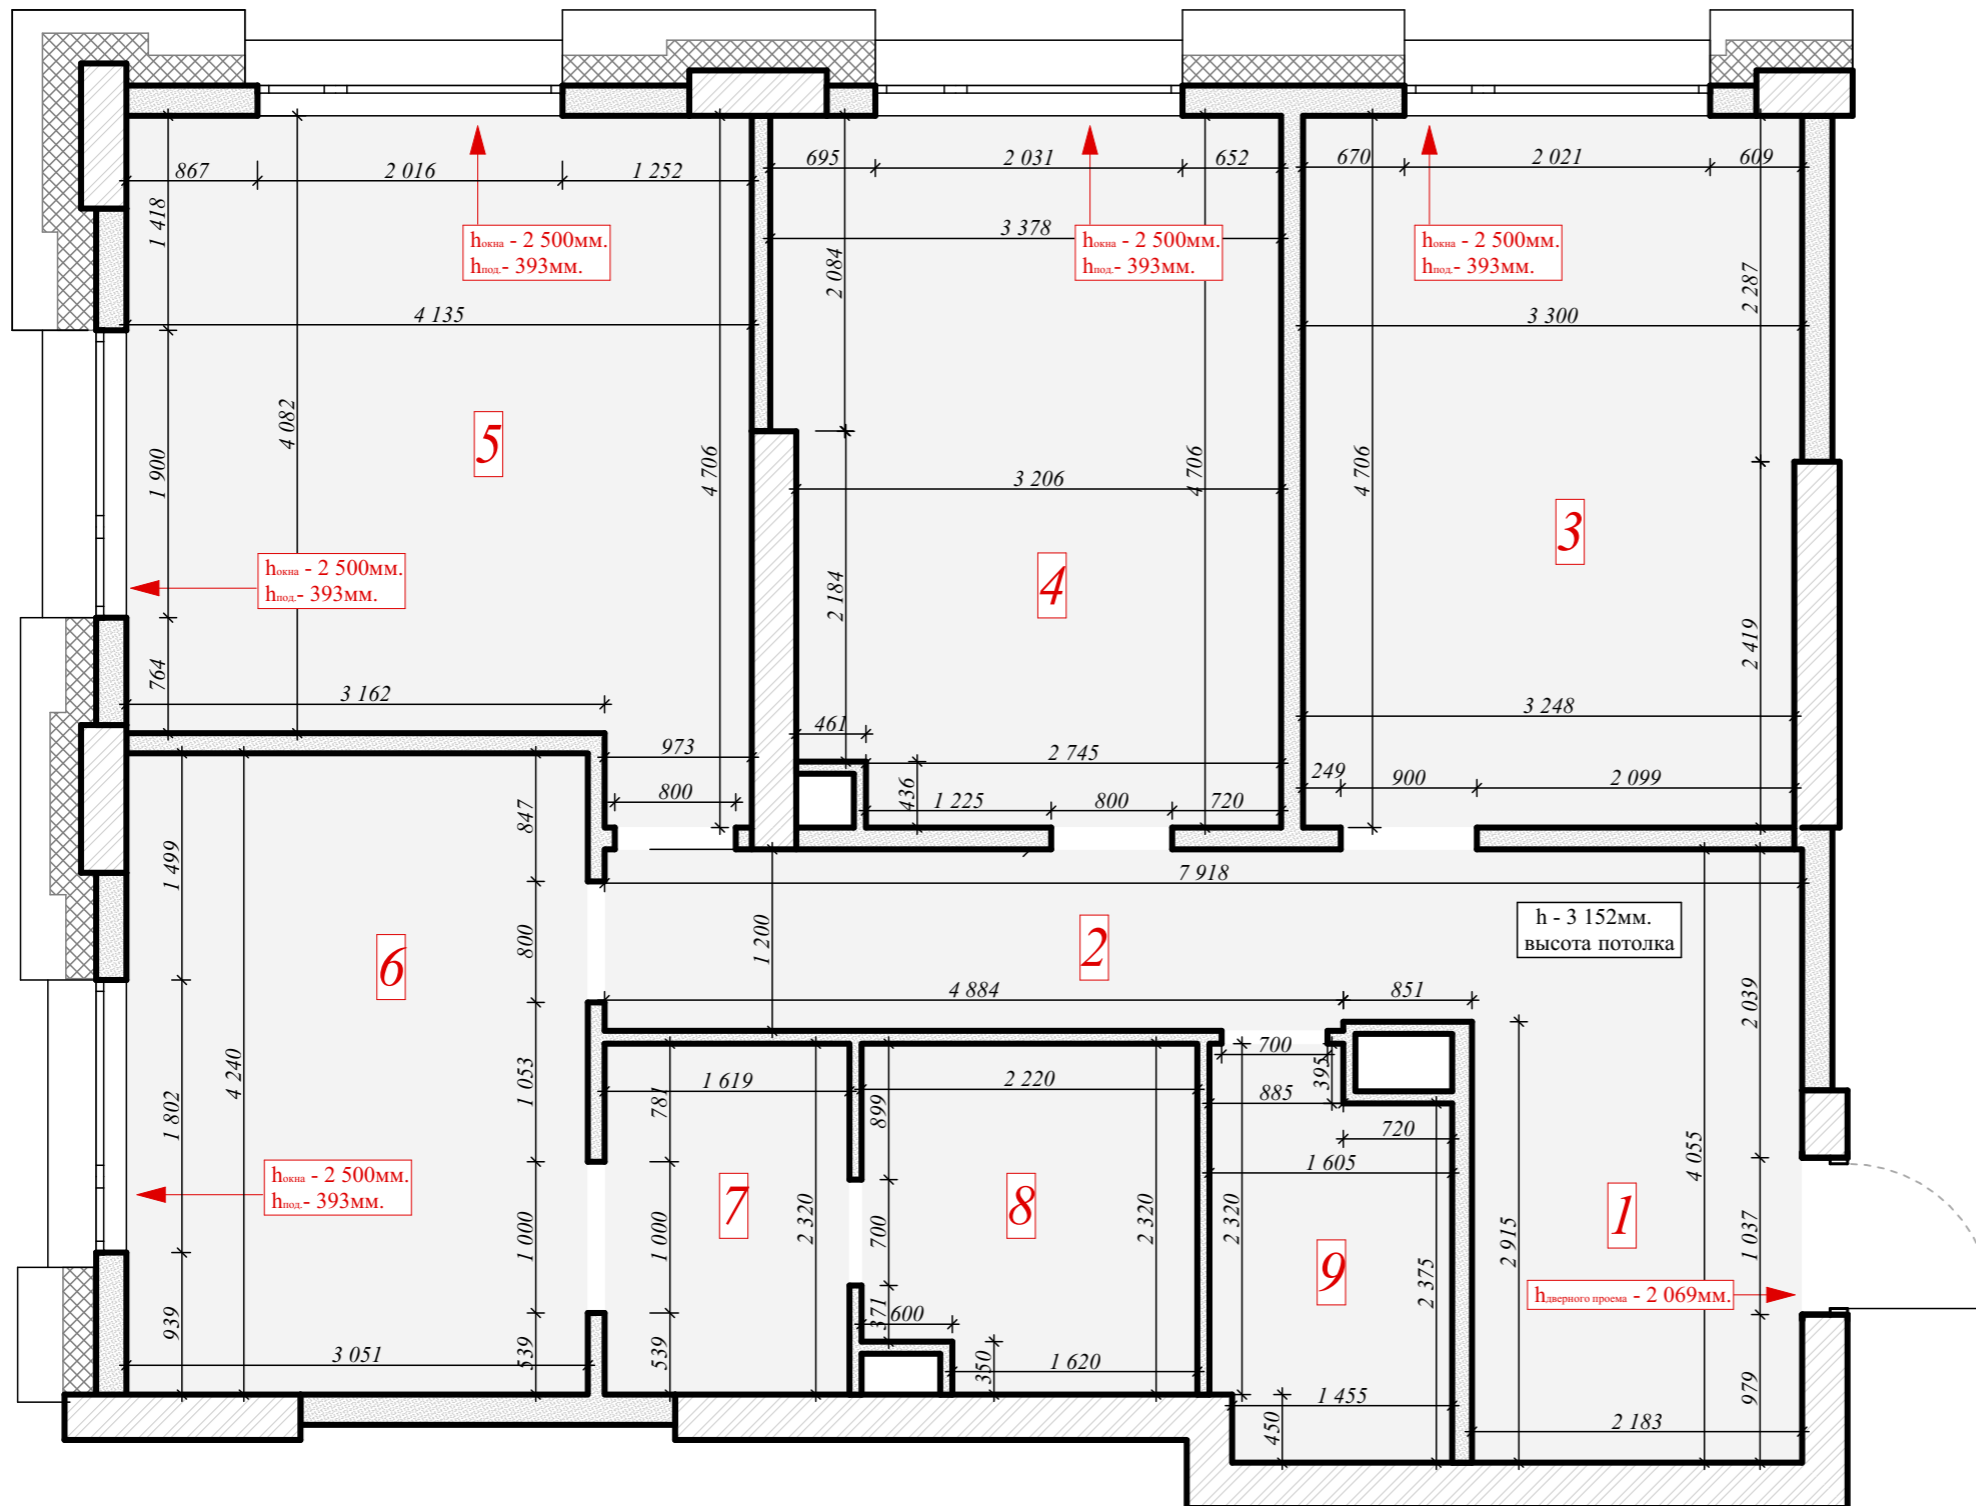


## Экспликация помещения

№	Наименование	Площадь
1	Прихожая	8,85
2	Коридор	6,83
3	Спальня 1	15,40
4	Кухня	15,25
5	Спальня 2	17,49
6	Спальня 3	12,94
7	Гардеробная	3,76
8	Ванная комната	4,95
9	Гостевой санузел	4,10
Всего		89,57


Высота потолка со стяжкой  $h - 3\,152\text{ мм.}$

ЖК "Эвер"			
	Стадия	Лист	Листов
Обмерочный план 1		заказчик	
дизайнер Кузнецова О.Н.			

# ПЛАН ДЕМОНТАЖА М 1:50

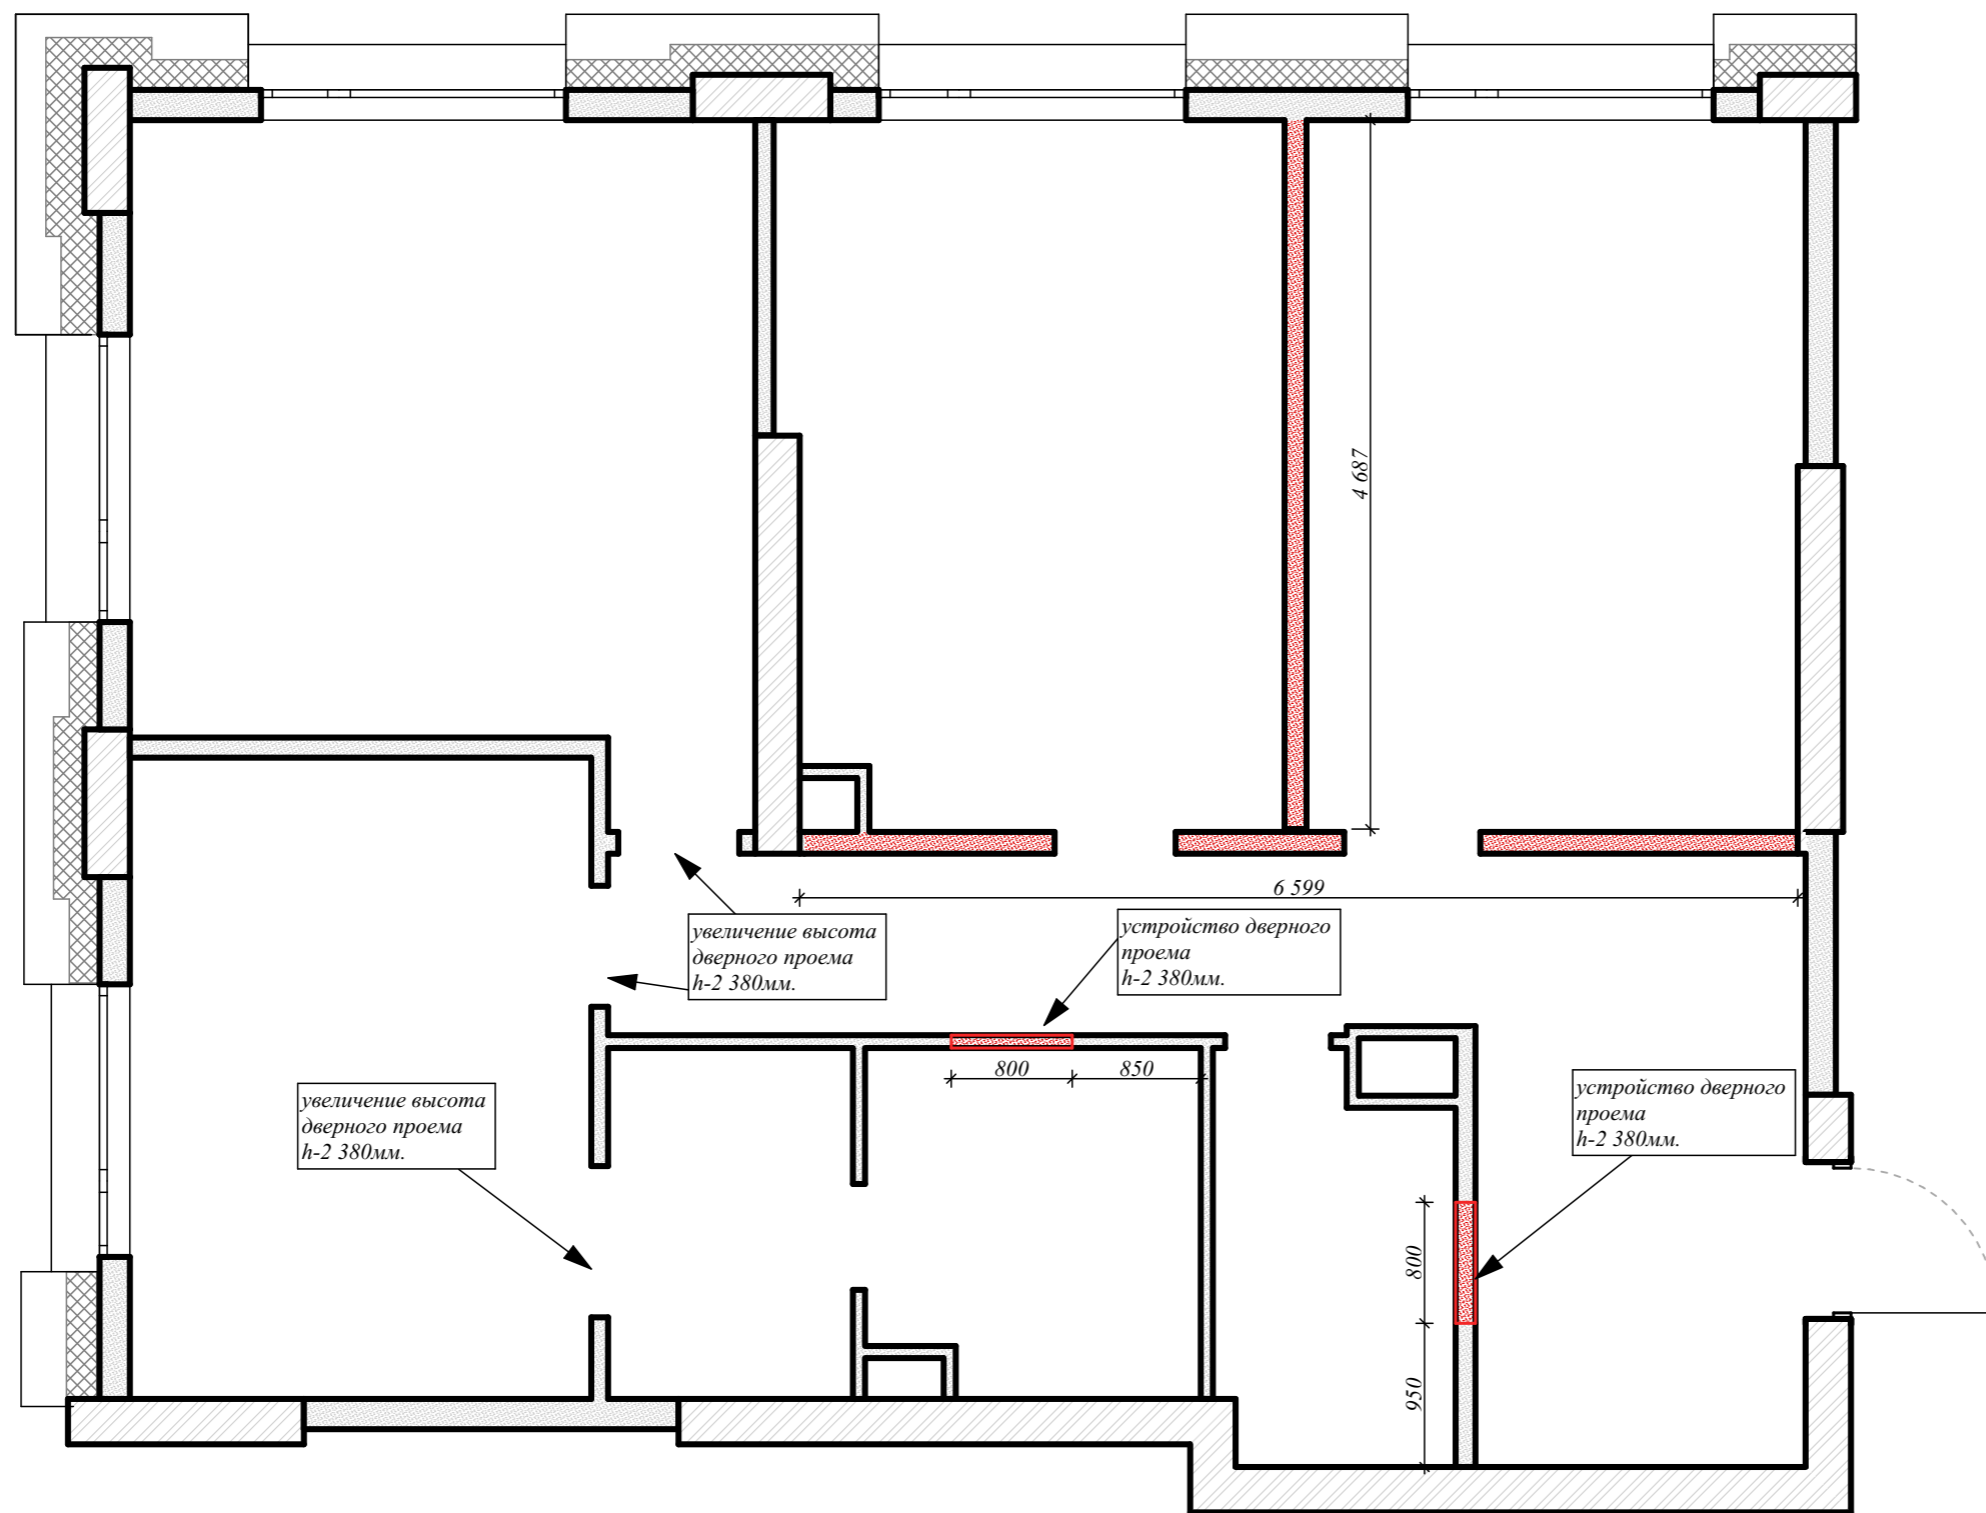


Условные обозначения:


 демонтаж перегородки пеноблок

ЖК "Эвер"			
	Стадия	Лист	Листов
План демонтажа		заказчик	
дизайнер Кузнецова О.Н.			

# ПЛАН МОНТАЖА М 1:50

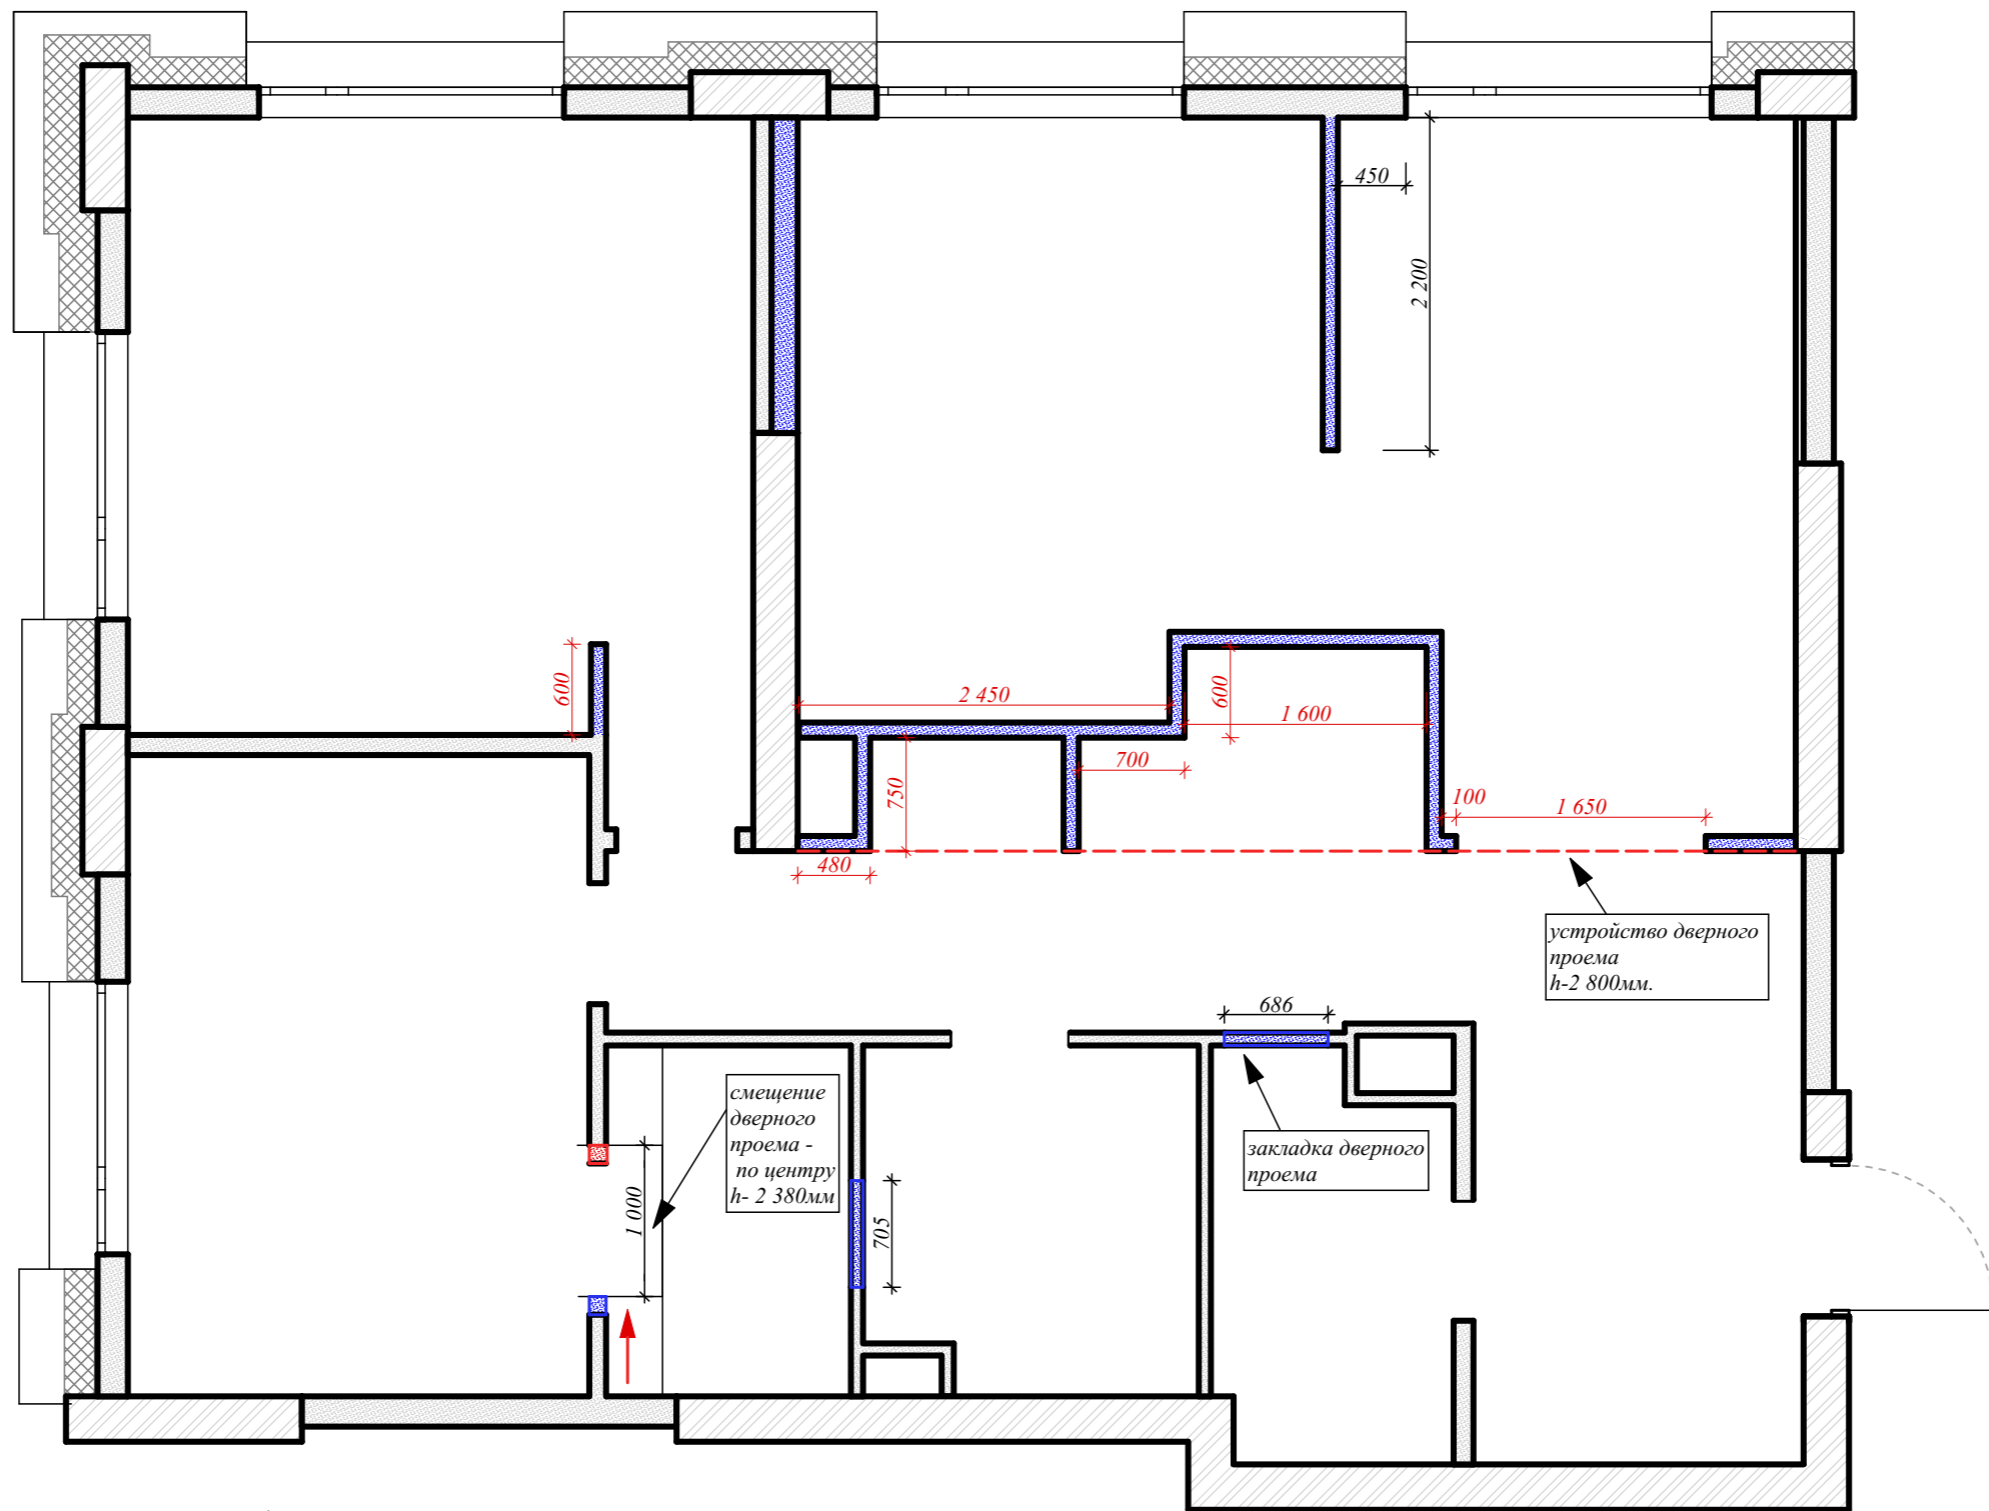


**Условные обозначения:**

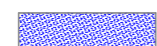 демонтаж перегородок пеноблок 100мм

ЖК "Эвер"			
	Стадия	Лист	Листов
План монтажа		заказчик	
дизайнер Кузнецова О.Н.			

# ОБМЕРОЧНЫЙ ПЛАН № 2 М 1:50

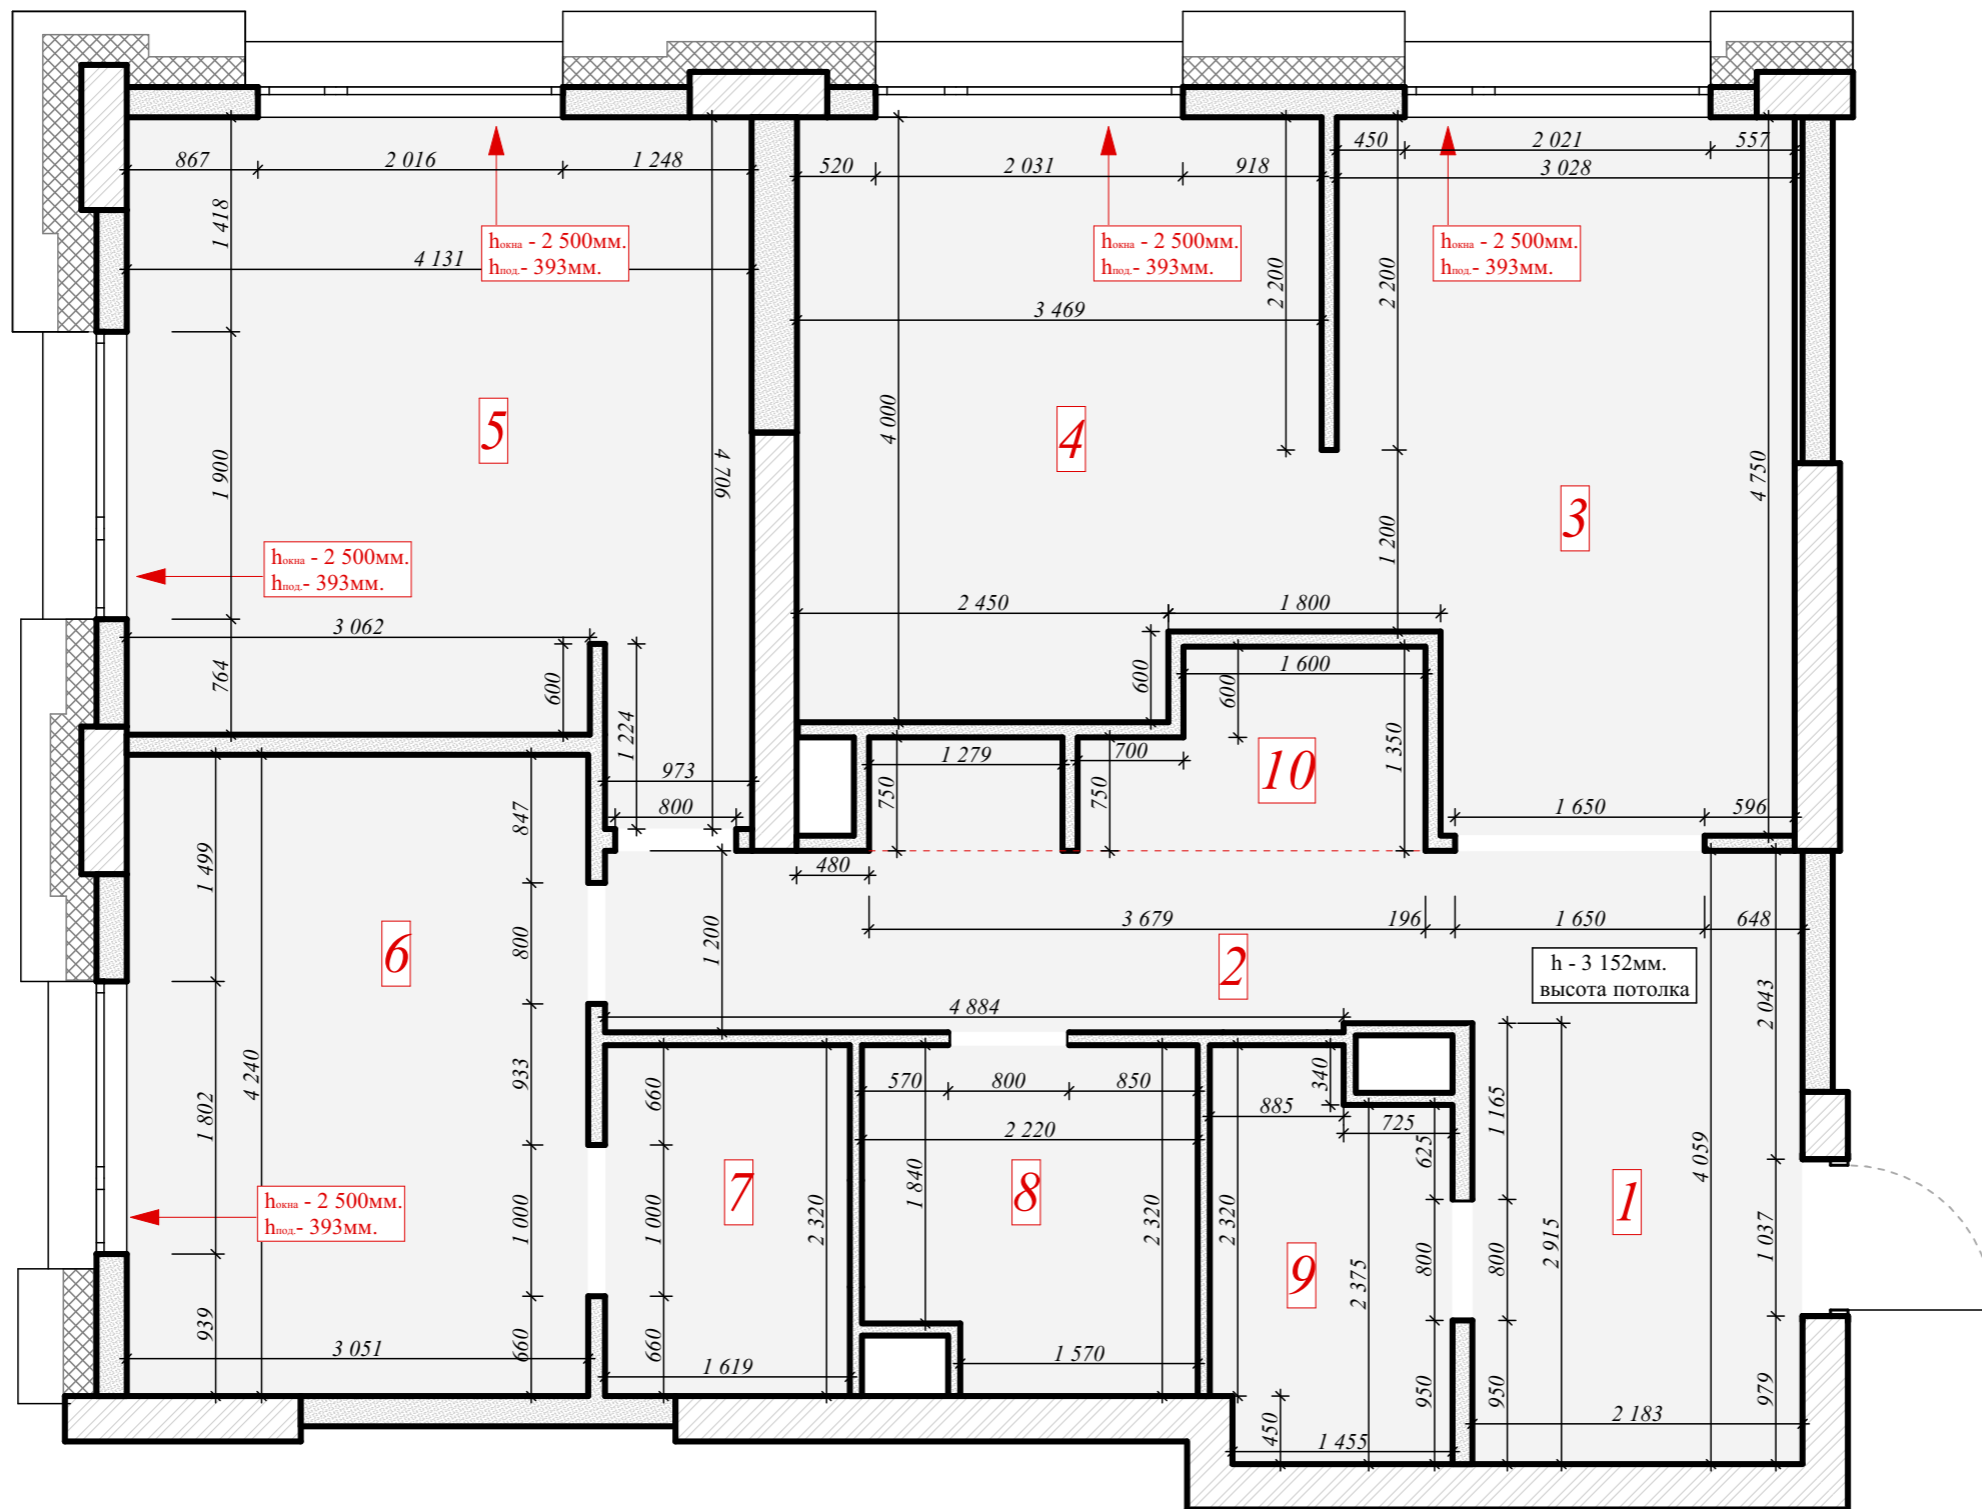

## Экспликация помещения


№	Наименование	Площадь
1	Прихожая	8,85
2	Коридор	6,83
3	Гостиная	13,45
4	Кухня	13,40
5	Спальня 1	17,42
6	Спальня 2	12,94
7	Гардеробная	3,76
8	Ванная комната	4,84
9	Гостевой санузел	4,10
10	Постирочная	3,72
Всего		89,36

Высота потолка со стяжкой  $h - 3\,152\text{мм.}$

ЖК "Эвер"			
	Стадия	Лист	Листов
Обмерочный план № 2		заказчик	
дизайнер Кузнецова О.Н.			




# ПЛАН САНТЕХНИЧЕСКОГО ОБОРУДОВАНИЯ М 1:50

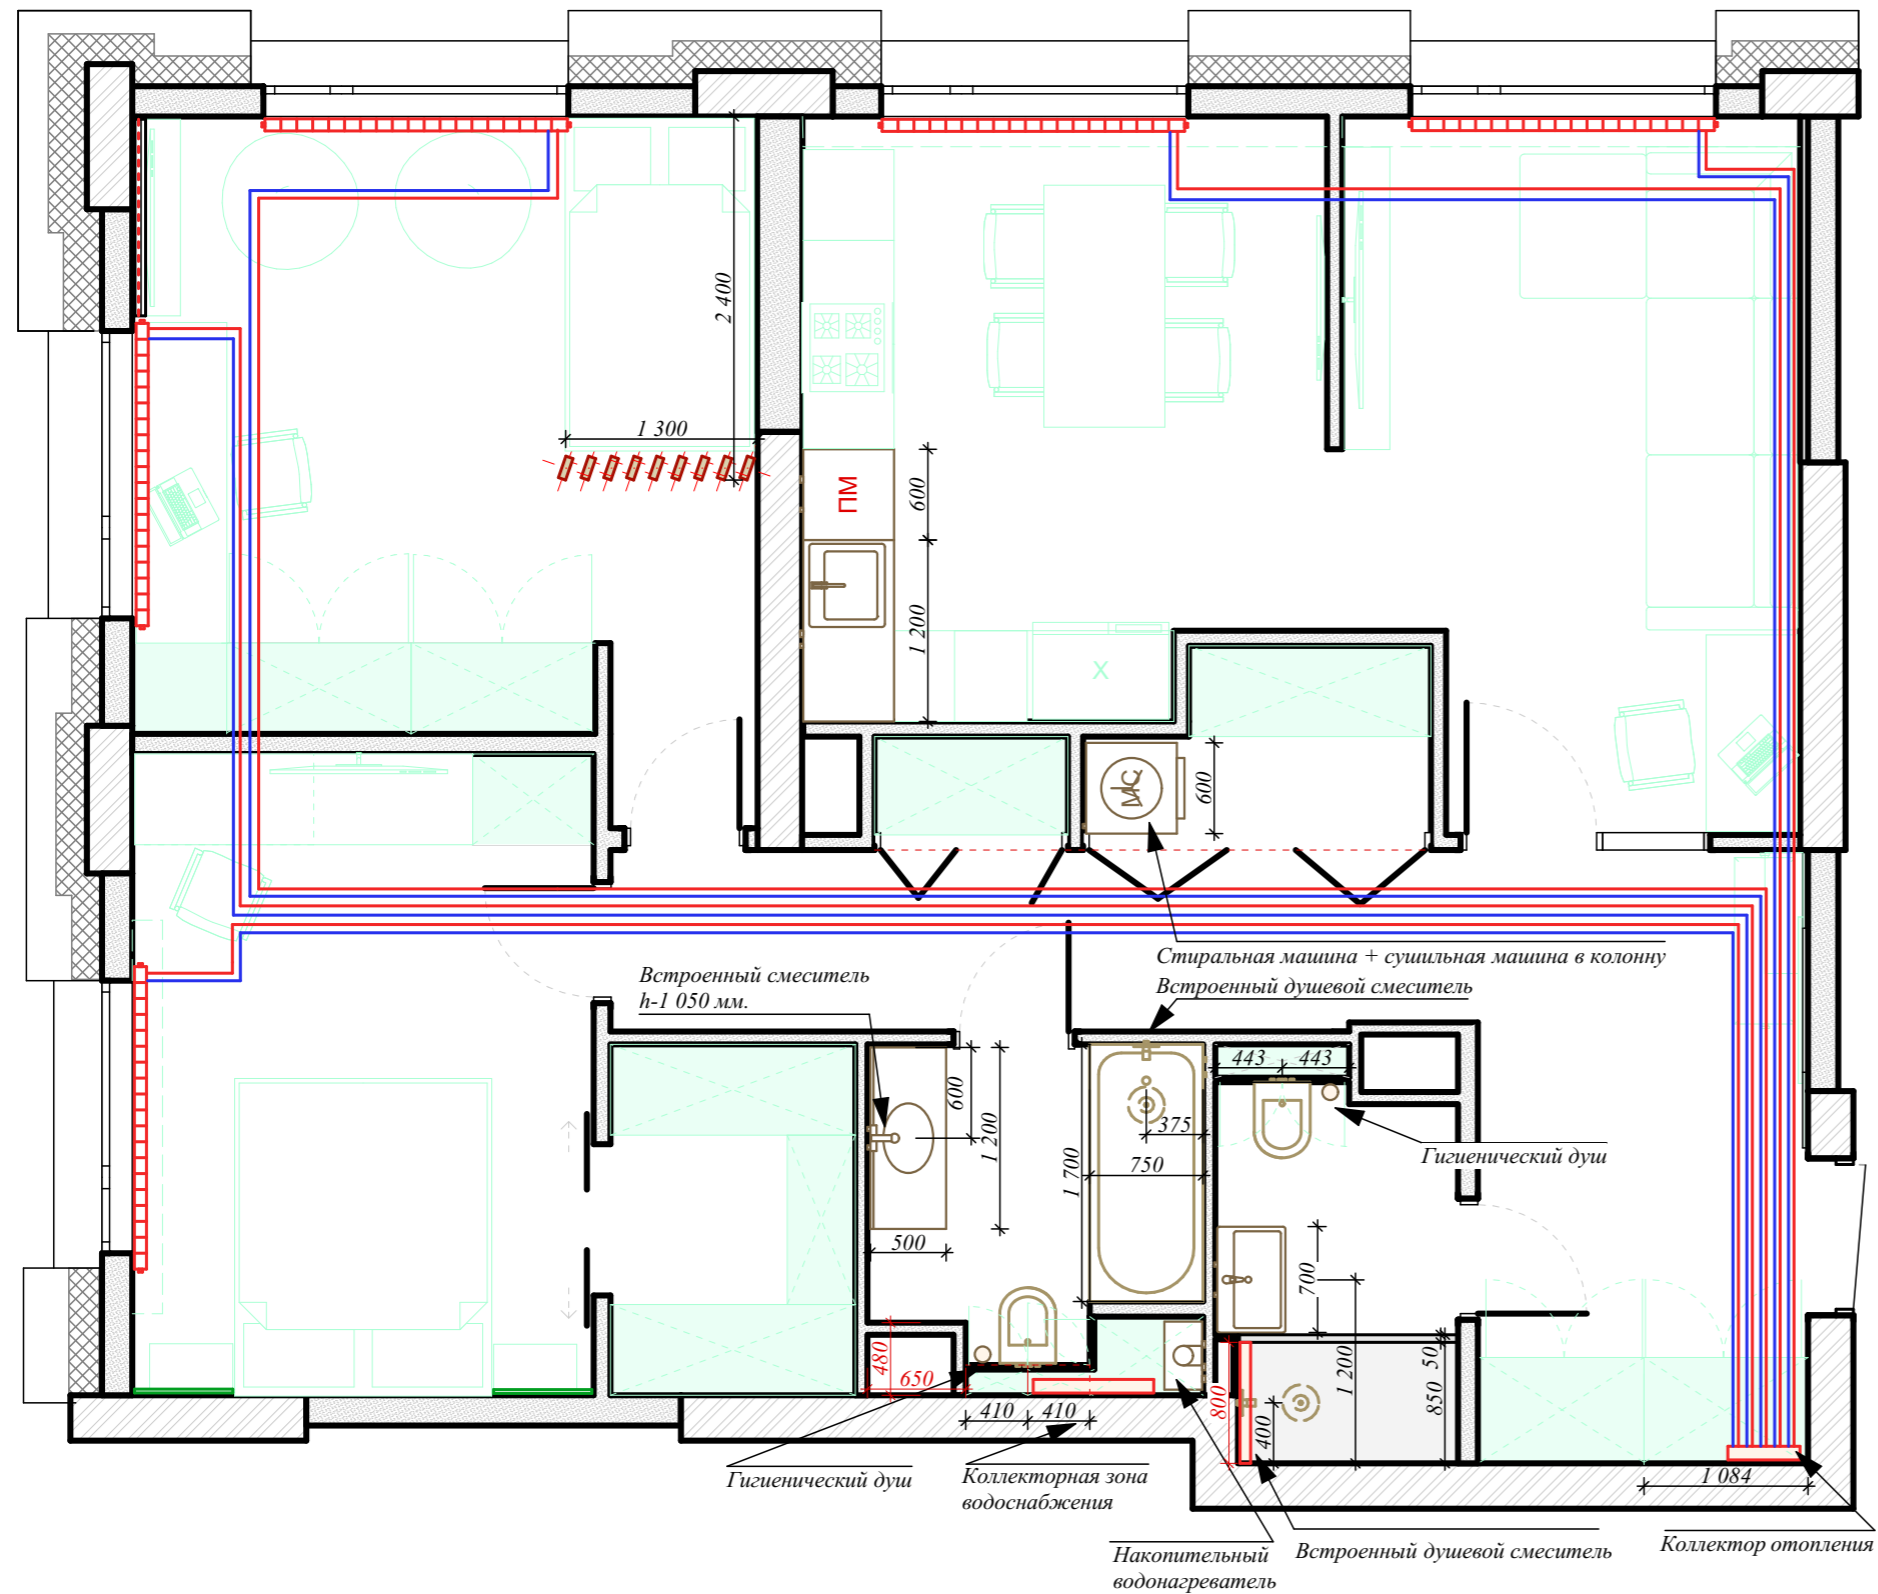

ЖК "Эвер"			
	Стадия	Лист	Листов
План расположения сантехники		заказчик	
дизайнер Кузнецова О.Н.			

# ПЛАН РАСПОЛОЖЕНИЯ РОЗЕТОК, ЭЛЕКТРОТОЧЕК 1:50

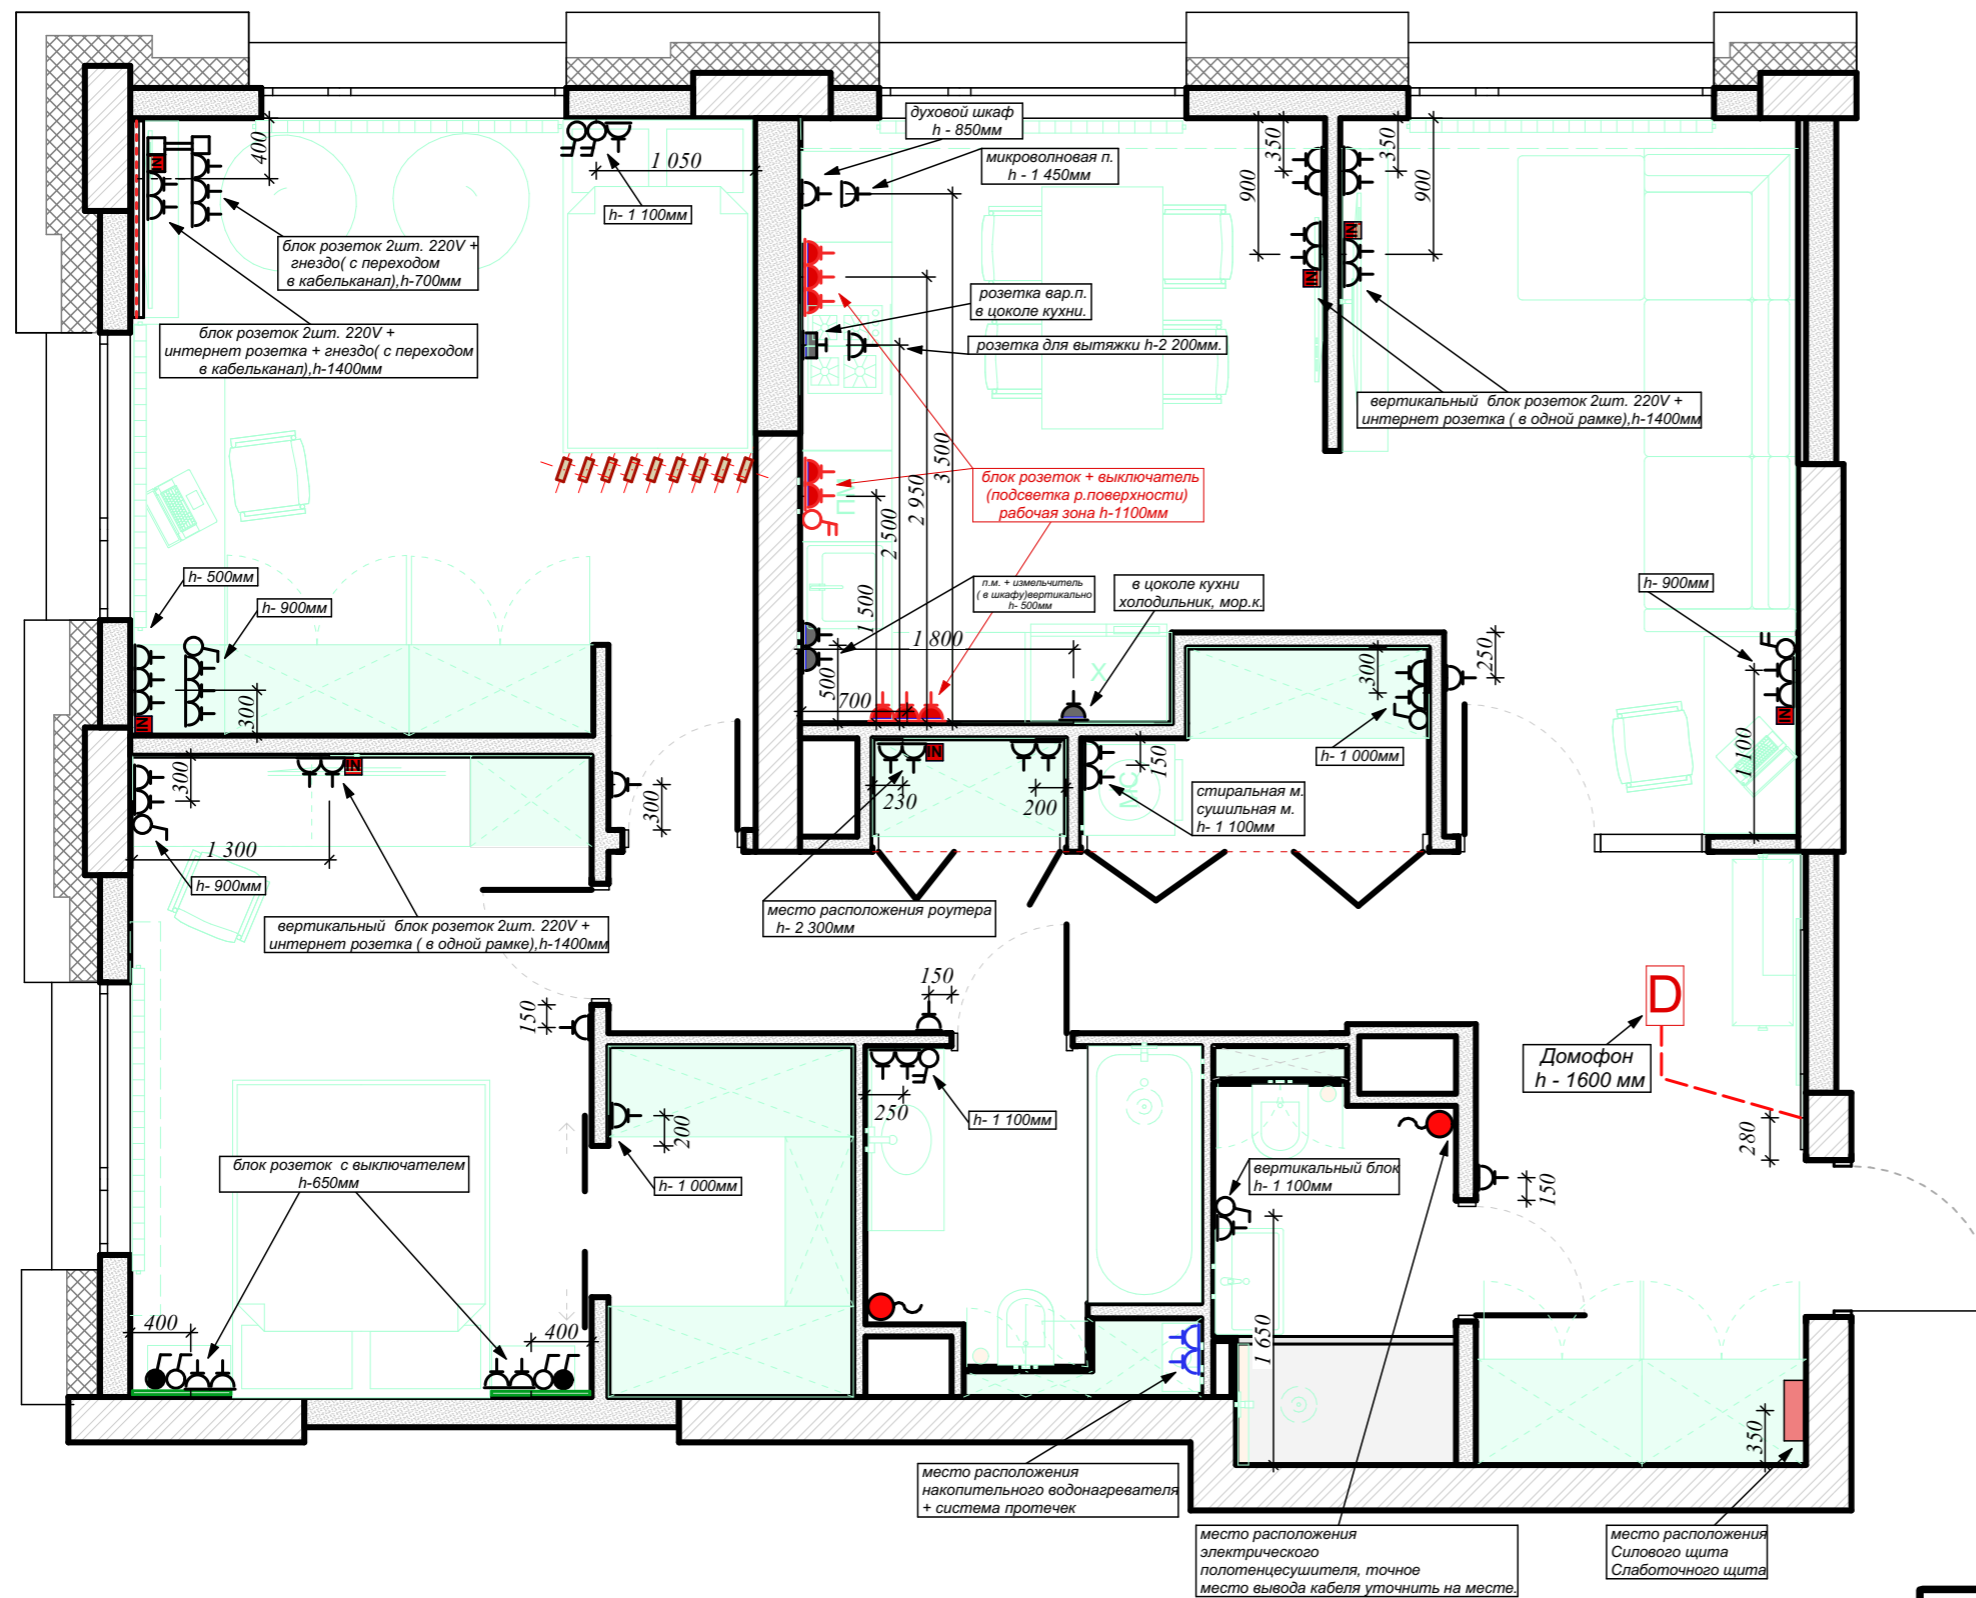

## Количество розеток

Общие количество розеток - 63 шт.  
 Количество подрозетников (где выключатели в блоке с розетками) - 85 шт.  
 IN розетки - 7 шт.

Количество двойных рамок (белые) - 6 шт.  
 Количество одинарных рамок (белые) - 10 шт.  
 Количество тройных рамок (белые) - 12 шт.  
 Количество четверных рамок (белые) - 7 шт.

Варочная панель - 1 шт.  
 Домофон - 1 шт.  
 Роутер - 1 шт.

Модель розеток и выключателей из коллекции *Schneider Electric Glossa*


## ПРИМЕЧАНИЕ:

Розетки на которых не указаны высоты, размещаются на высоте h-250мм.  
 Домофон с видео экраном.  
 Планируется накопительный водонагреватель в ванной комнате  
 Система протечки.





*Разметку электрики проводить в присутствии дизайнера.*

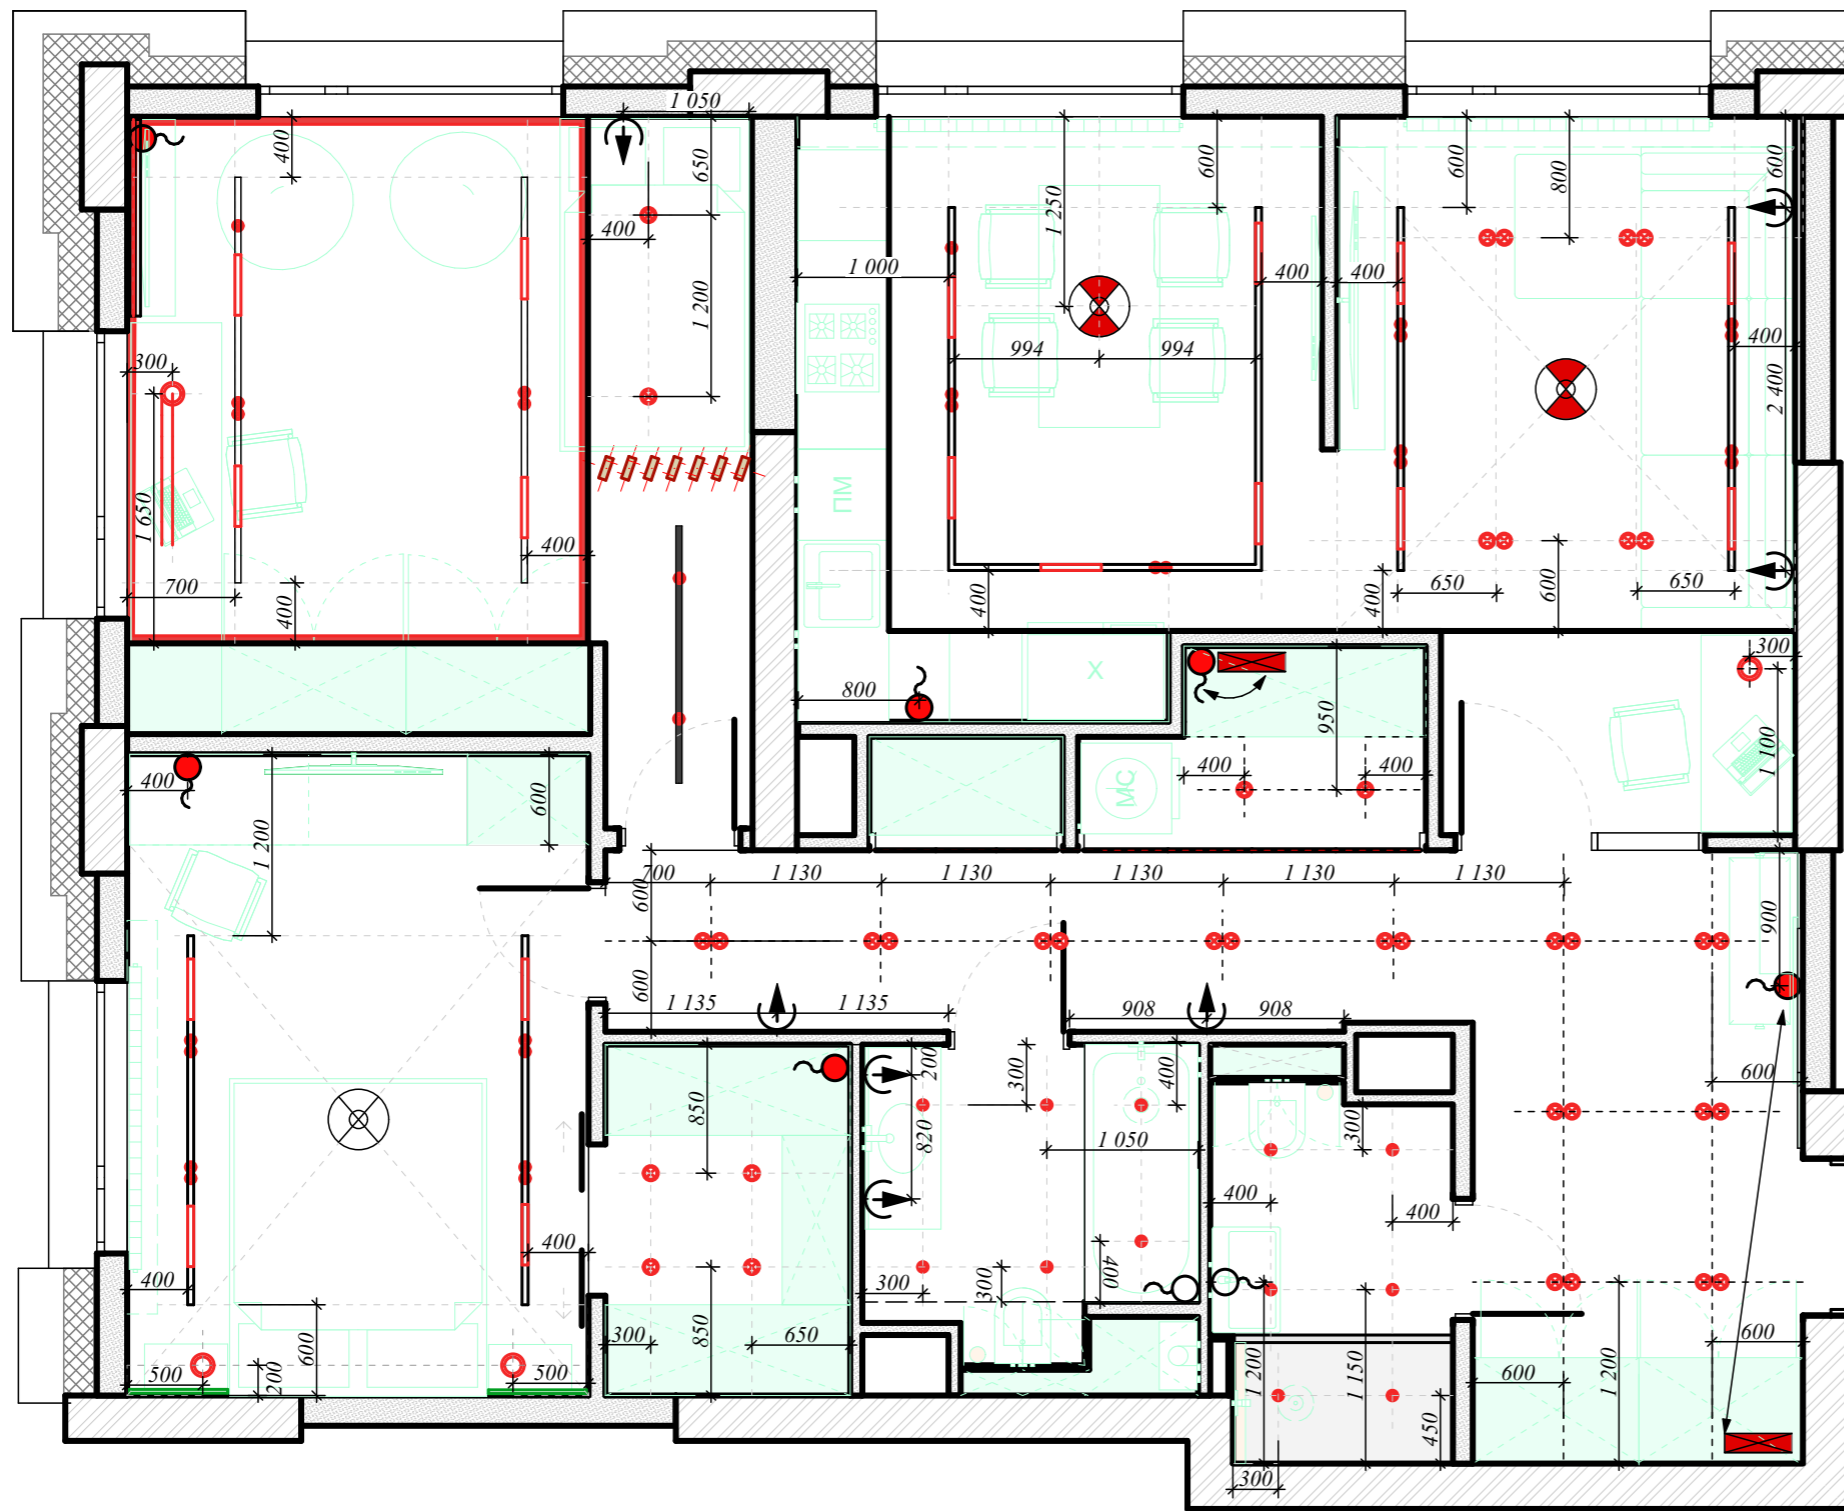ЖК "Эвер"			
	Стадия	Лист	Листов
План расположения розеток		заказчик	
дизайнер Кузнецова О.Н.			


# ПЛАН РАСПОЛОЖЕНИЯ ОСВЕТИТЕЛЬНЫХ ПРИБОРОВ 1:50




## Условные обозначения

-  Центральное освещение (люстра)
-  Подвесной светильник с потолка
-  Точечный светильник (встраиваемый) гипсовый под покраску
-  Вывод кабеля для подсветки зеркала, рабочая кухонная поверхность.

1. Прихожая  $h - 2\ 200\text{мм.}$
2. Кухня  $h - \text{от потолка } 300\text{мм.}$
3. Мастер спальня (зона зеркала)  $h - 1\ 600\text{мм.}$
4. Спальня № 2. (зона тв)  
 $h - 2\ 000\text{ мм. } h - 1000\text{мм. } h - 300\text{мм.}$   
Подсветка по периметру потолка. над окном  $h - 100\text{мм.}$
5. Ванная комната (зона ванны)  
 $h - \text{под ванной. } h - 800\text{мм. } h - \text{под потолком (парящий потолок)}$
6. Постирочная  $h - \text{от потолка } 300\text{мм.}$

-  Настенный светильник (бра)

1. Коридор  $h - 2\ 300\text{мм.}$
2. Гостиная  $h - 1\ 600\text{мм.}$
3. Ванная комната  $h - 1\ 800\text{мм.}$
4. Спальня  $h - 1\ 300\text{мм.}$

-  Расположение трансформатора для подсветки. от чистового потолка  $h - 300\text{мм}$

Скрытая светодиодная подсветка "парящий потолок"


Шина с магнитным (встраиваемая), трековым светильником.

Шина с магнитным (встраиваемая), трековым светильником.

Подсветка полок в гардеробной. Вывод кабеля от чистового потолка  $h - 300\text{мм.}$

ЖК "Эвер"			
	Стадия	Лист	Листов
План освещения		заказчик	
дизайнер Кузнецова О.Н.			

# ПЛАН РАСПОЛОЖЕНИЯ ВЫКЛЮЧАТЕЛЕЙ 1:50

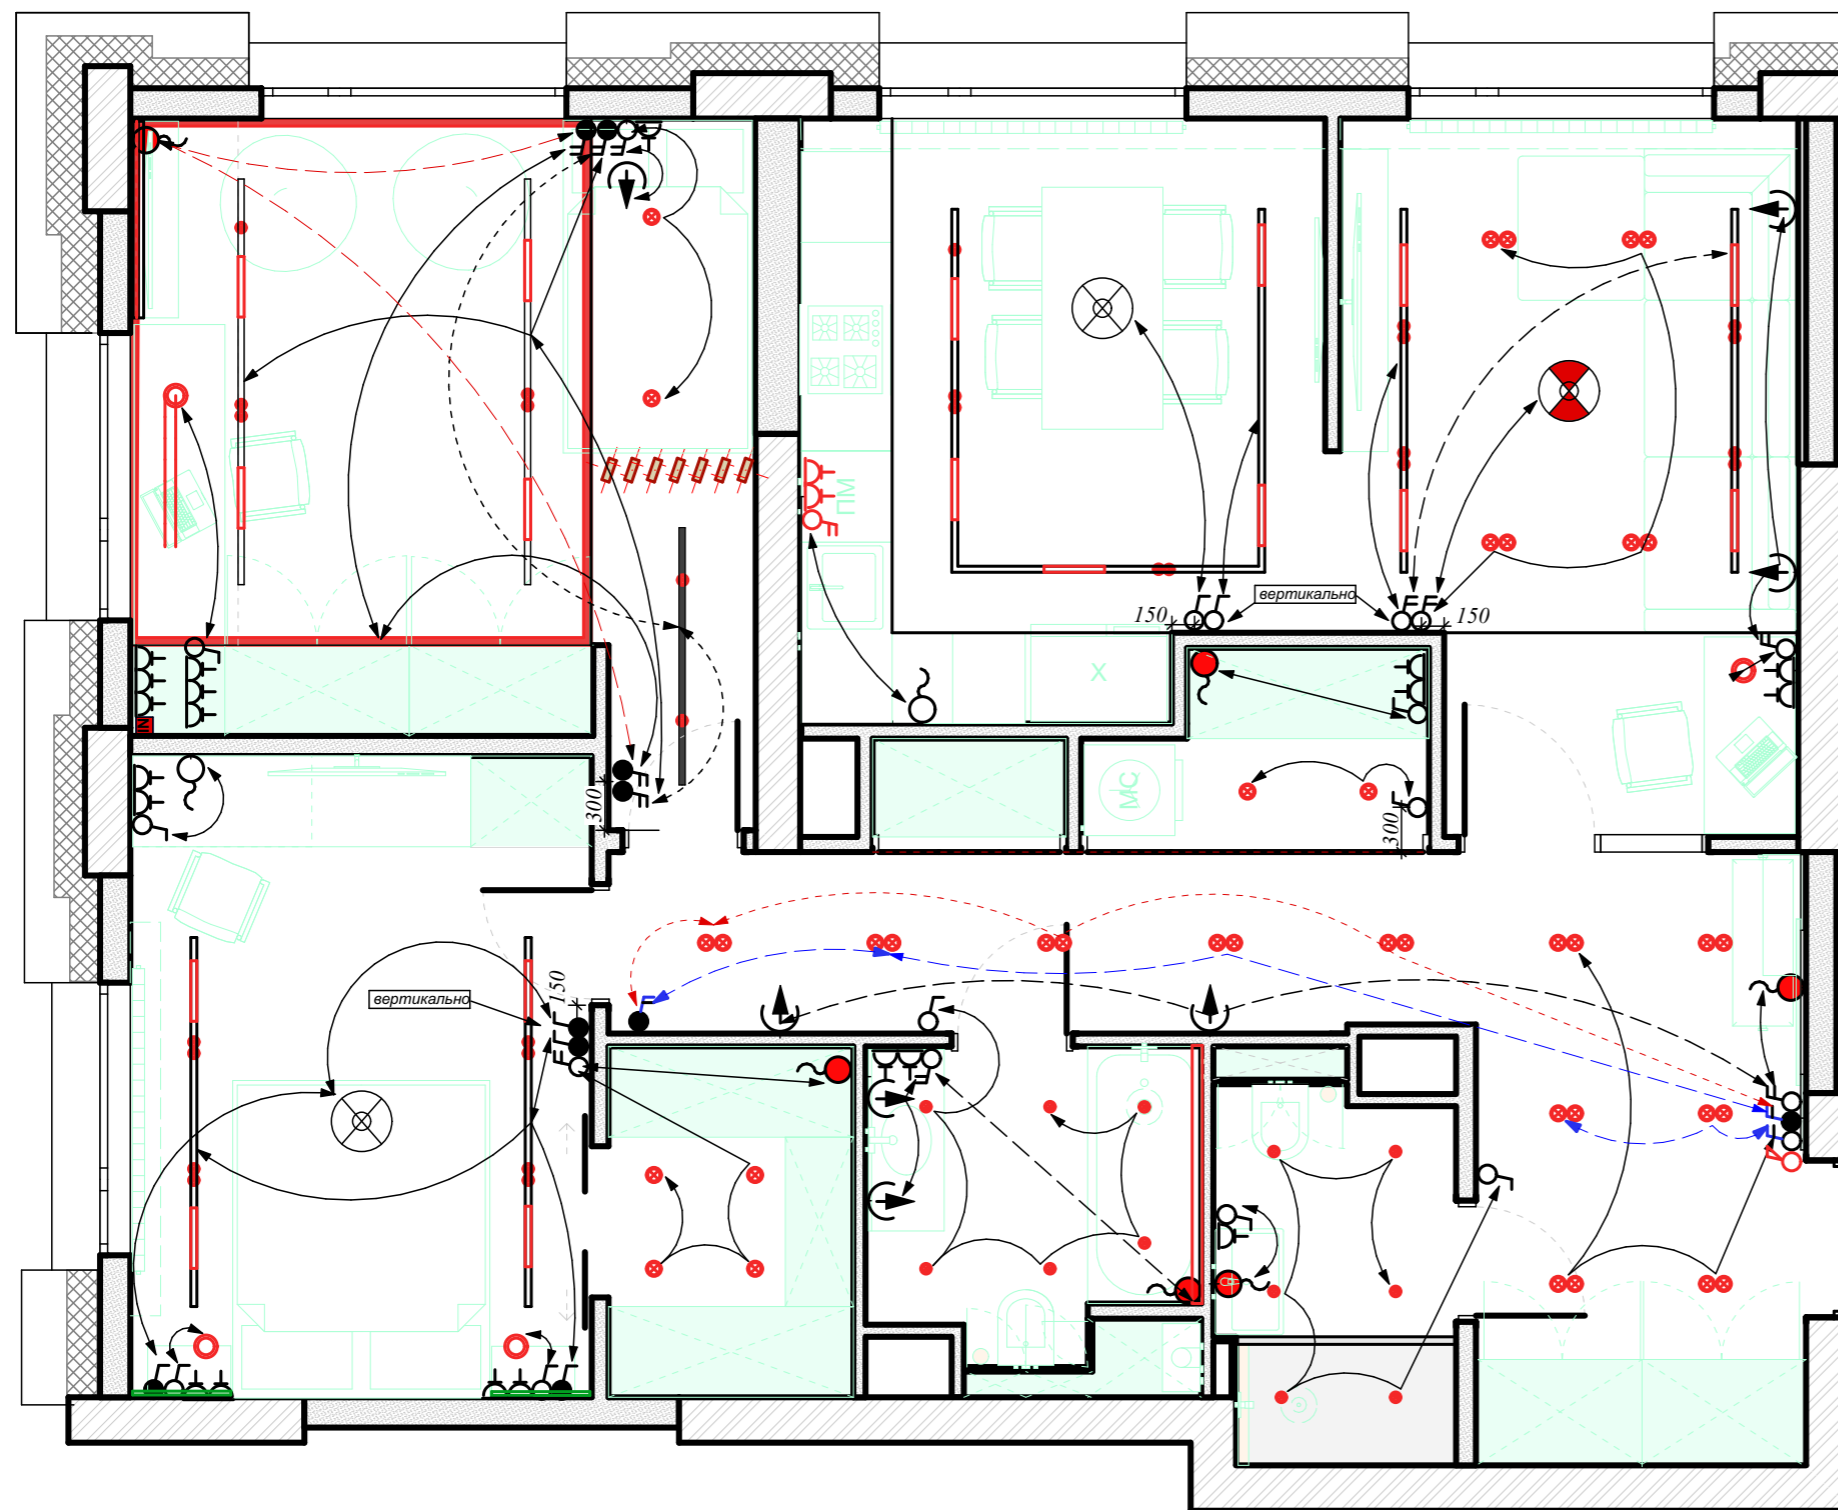

## Условные обозначения

- Центральное освещение (люстра)
- Подвесной светильник с потолка
- Точечный светильник (встраиваемый) гипсовый под покраску
- Вывод кабеля для подсветки зеркала, рабочая кухонная поверхность.
- Настенный светильник (бра)
- Расположение трансформатора для подсветки от чистового потолка h- 300мм
- Скрытая светодиодная подсветка "парящий потолок"
- Шина с магнитным (встраиваемая), трековым светильником.
- Шина с магнитным (встраиваемая), трековым светильником.
- Подсветка полок в гардеробной. Вывод кабеля от чистового потолка h- 300мм.
- Проходной выключатель - двухклавишный, одноклавишный
- Двухклавишный выключатель
- Одноклавишный выключатель
- Мастер выключатель  
Выключение / Включение всего освещения

## Количество электроточек

- Количество подрозетников - 11 шт
- итого общее количество подрозетников - 95 шт. (включая план с розетками)
- Двухклавишный выключатель - 7 шт.
- Одноклавишный выключатель - 11 шт.
- Проходной двухклавишный выключатель - 6 шт.
- Проходной одноклавишный выключатель - 4 шт.

## Рамки : Розетки + Выключатели

- Количество двойных рамок (белые) - 9 шт.    Модель розеток и выключателей из
- Количество одинарных рамок (белые) - 13 шт.    коллекции
- Количество тройных рамок (белые) - 13 шт.    Schneider Electric Glossa
- Количество четверных рамок (белые) - 8 шт.


## ПРИМЕЧАНИЕ:

Выключатели на которых не указаны высоты, располагаются на высоте h - 1000мм.

Разметку электрики проводить в присутствии дизайнера.

ЖК "Эвер"			
	Стадия	Лист	Листов
План расположения выключателей	заказчик		
дизайнер Кузнецова О.Н.			

# ПЛАН РАСПОЛОЖЕНИЯ ЭЛЕКТРИЧЕСКОГО ТЕПЛОГО ПОЛА 1:50

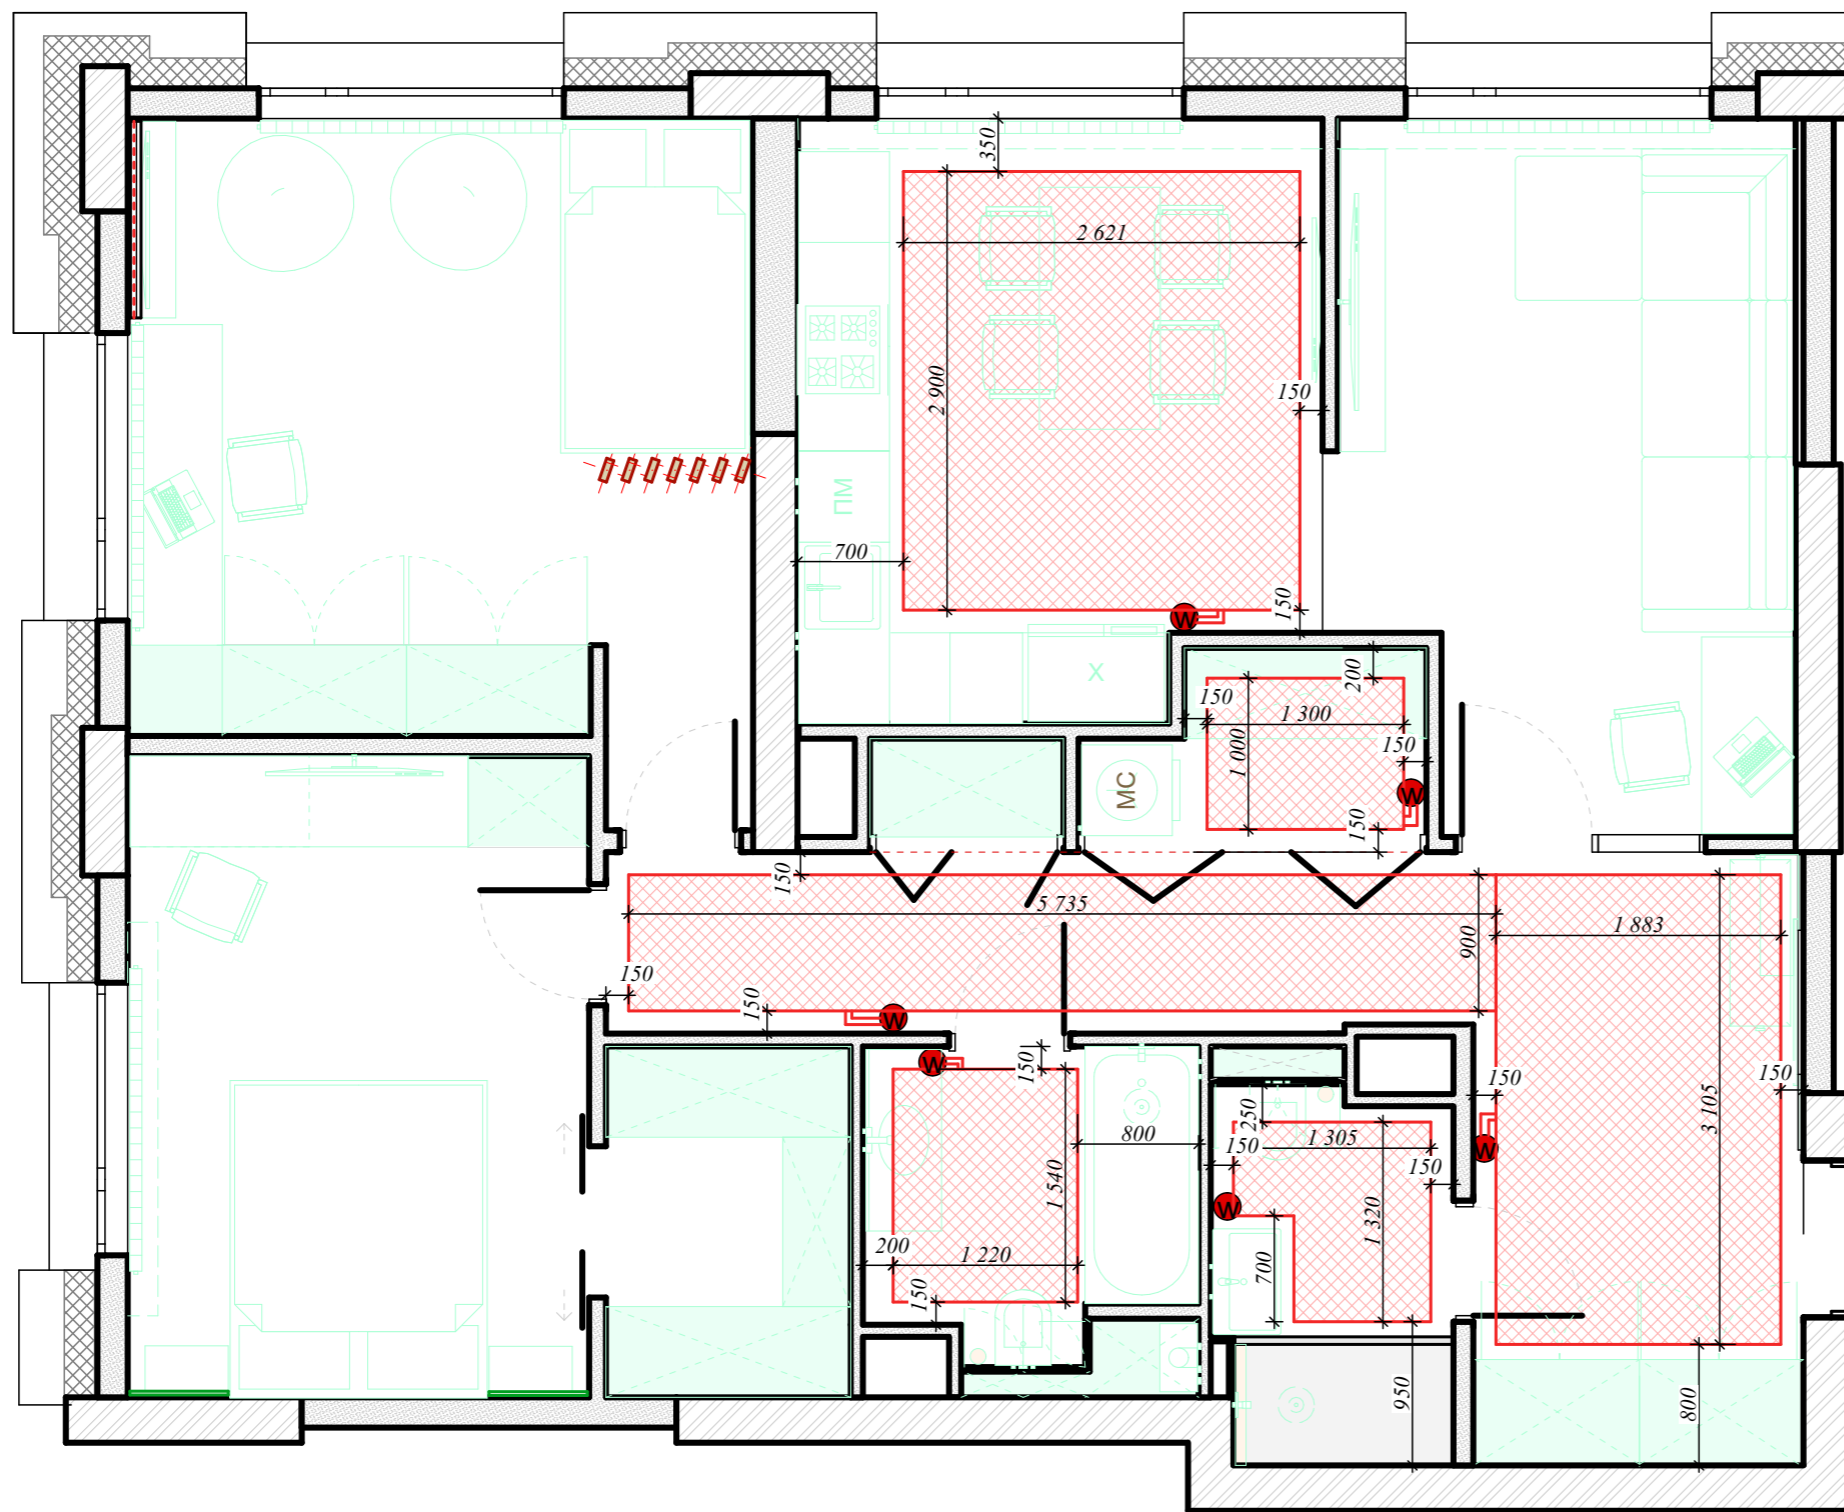

## Условные обозначения

Электрический теплый пол	S - 5,85 кв.м.
прихожая	S - 5,16 кв.м.
коридор	S - 1,30 кв.м.
постирочная	S - 7,60 кв.м.
кухня	S - 1,90 кв.м.
ванная комната	S - 1,45 кв.м.
санузел малый	S - 1,45 кв.м.




Регулятор теплового пола.






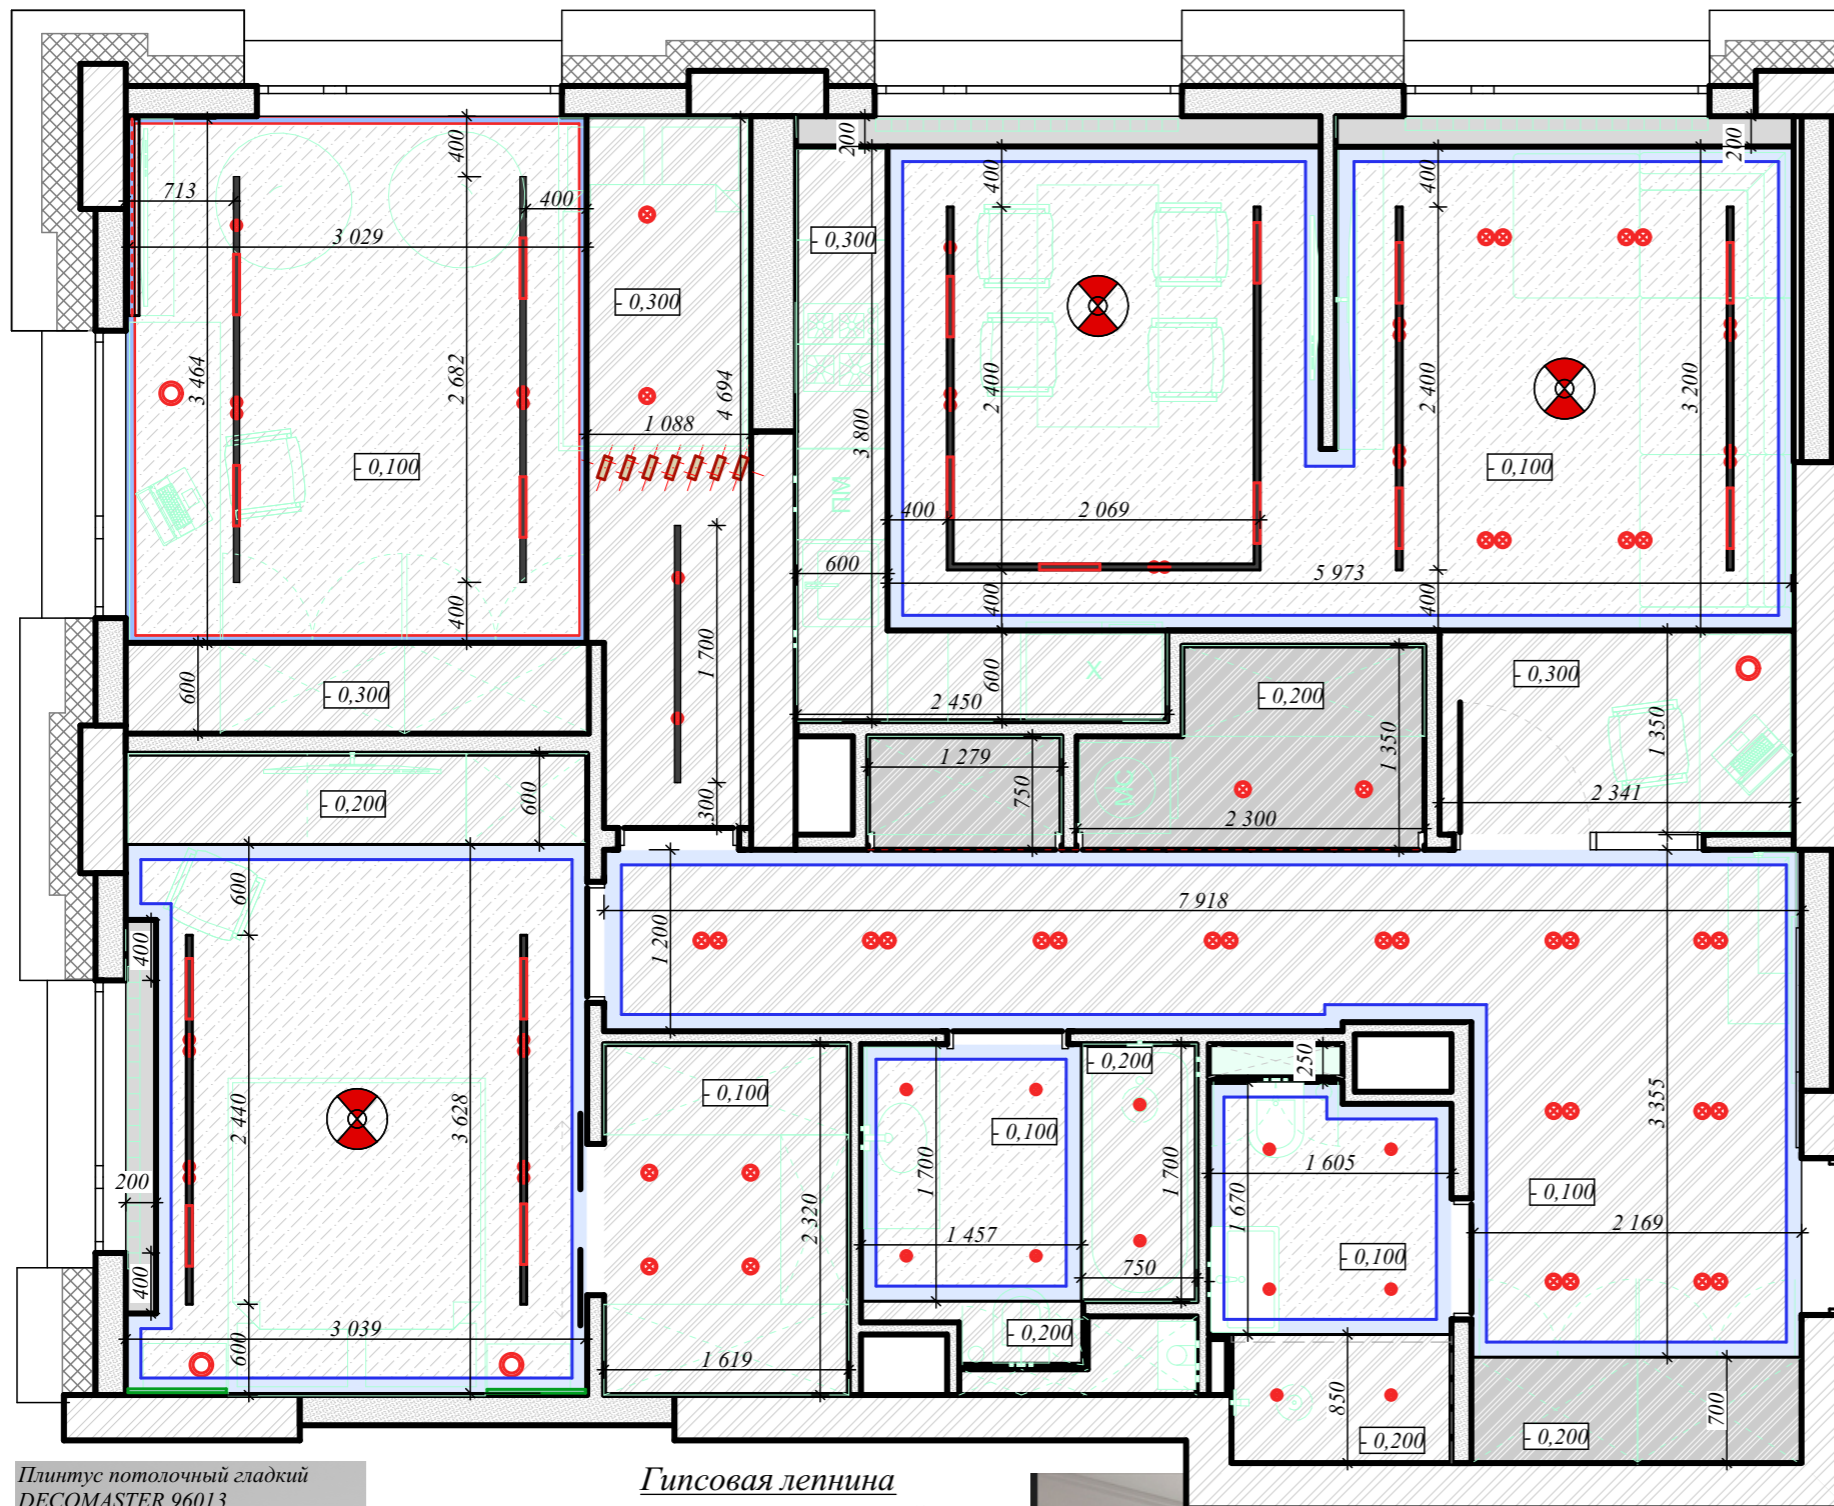



Прихожая	h - 1 000мм. в одной рамке с выключателем
Коридор	h - 1 000мм. в одной рамке с выключателем
Постирочная	h - 1 000мм. в одной рамке с выключателем
Ванная комната	h - 1 100мм. в одной рамке с выключателем
Санузел малый	h - 1 000мм. в одной рамке с выключателем
Кухня	h - 1 100мм. в одной рамке с выключателем

ЖК "Эвер"			
	Стадия	Лист	Листов
План теплого пола		заказчик	
дизайнер Кузнецова О.Н.			

# ПЛАН ПОТОЛКА 1:50

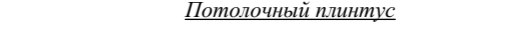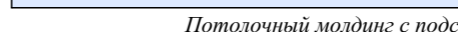

## Условные обозначения:


-  Подвесной потолок из ГКЛ
-  Второй уровень подвешеного потолка из ГКЛ
-  Ниша под шторы карниз для штор - потолочный
-  Потолочный плинтус
-  Потолочный молдинг с подсветкой
-  Шина с магнитным (встраиваемая), трековым светильником.
-  Центральное освещение (люстра)
-  Подвесной светильник с потолка
-  Точечный светильник (встраиваемый) гипсовый под покраску



Молдинг световой SMGL4  
Молдинг с подсветкой - 14 п.м.


Спальня №2

Плинтус потолочный гладкий  
DECOMASTER 96013  
(100x102x2400мм)  
Полиуретановая лепнина - 38 п.м.

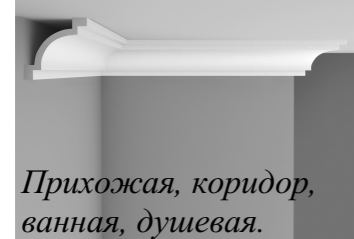


Прихожая, коридор,  
ванная, душевая.

Гипсовая лепнина  
Гостиная, Кухня, Спальня  
Гипсовая лепнина - 39 п.м.

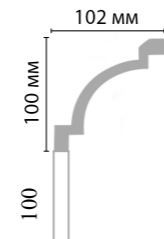


ЖК "Эвер"			
	Стадия	Лист	Листов
План потолка		заказчик	
дизайнер Кузнецова О.Н.			


# ПЛАН НАПОЛЬНОГО ПОКРЫТИЯ 1:50

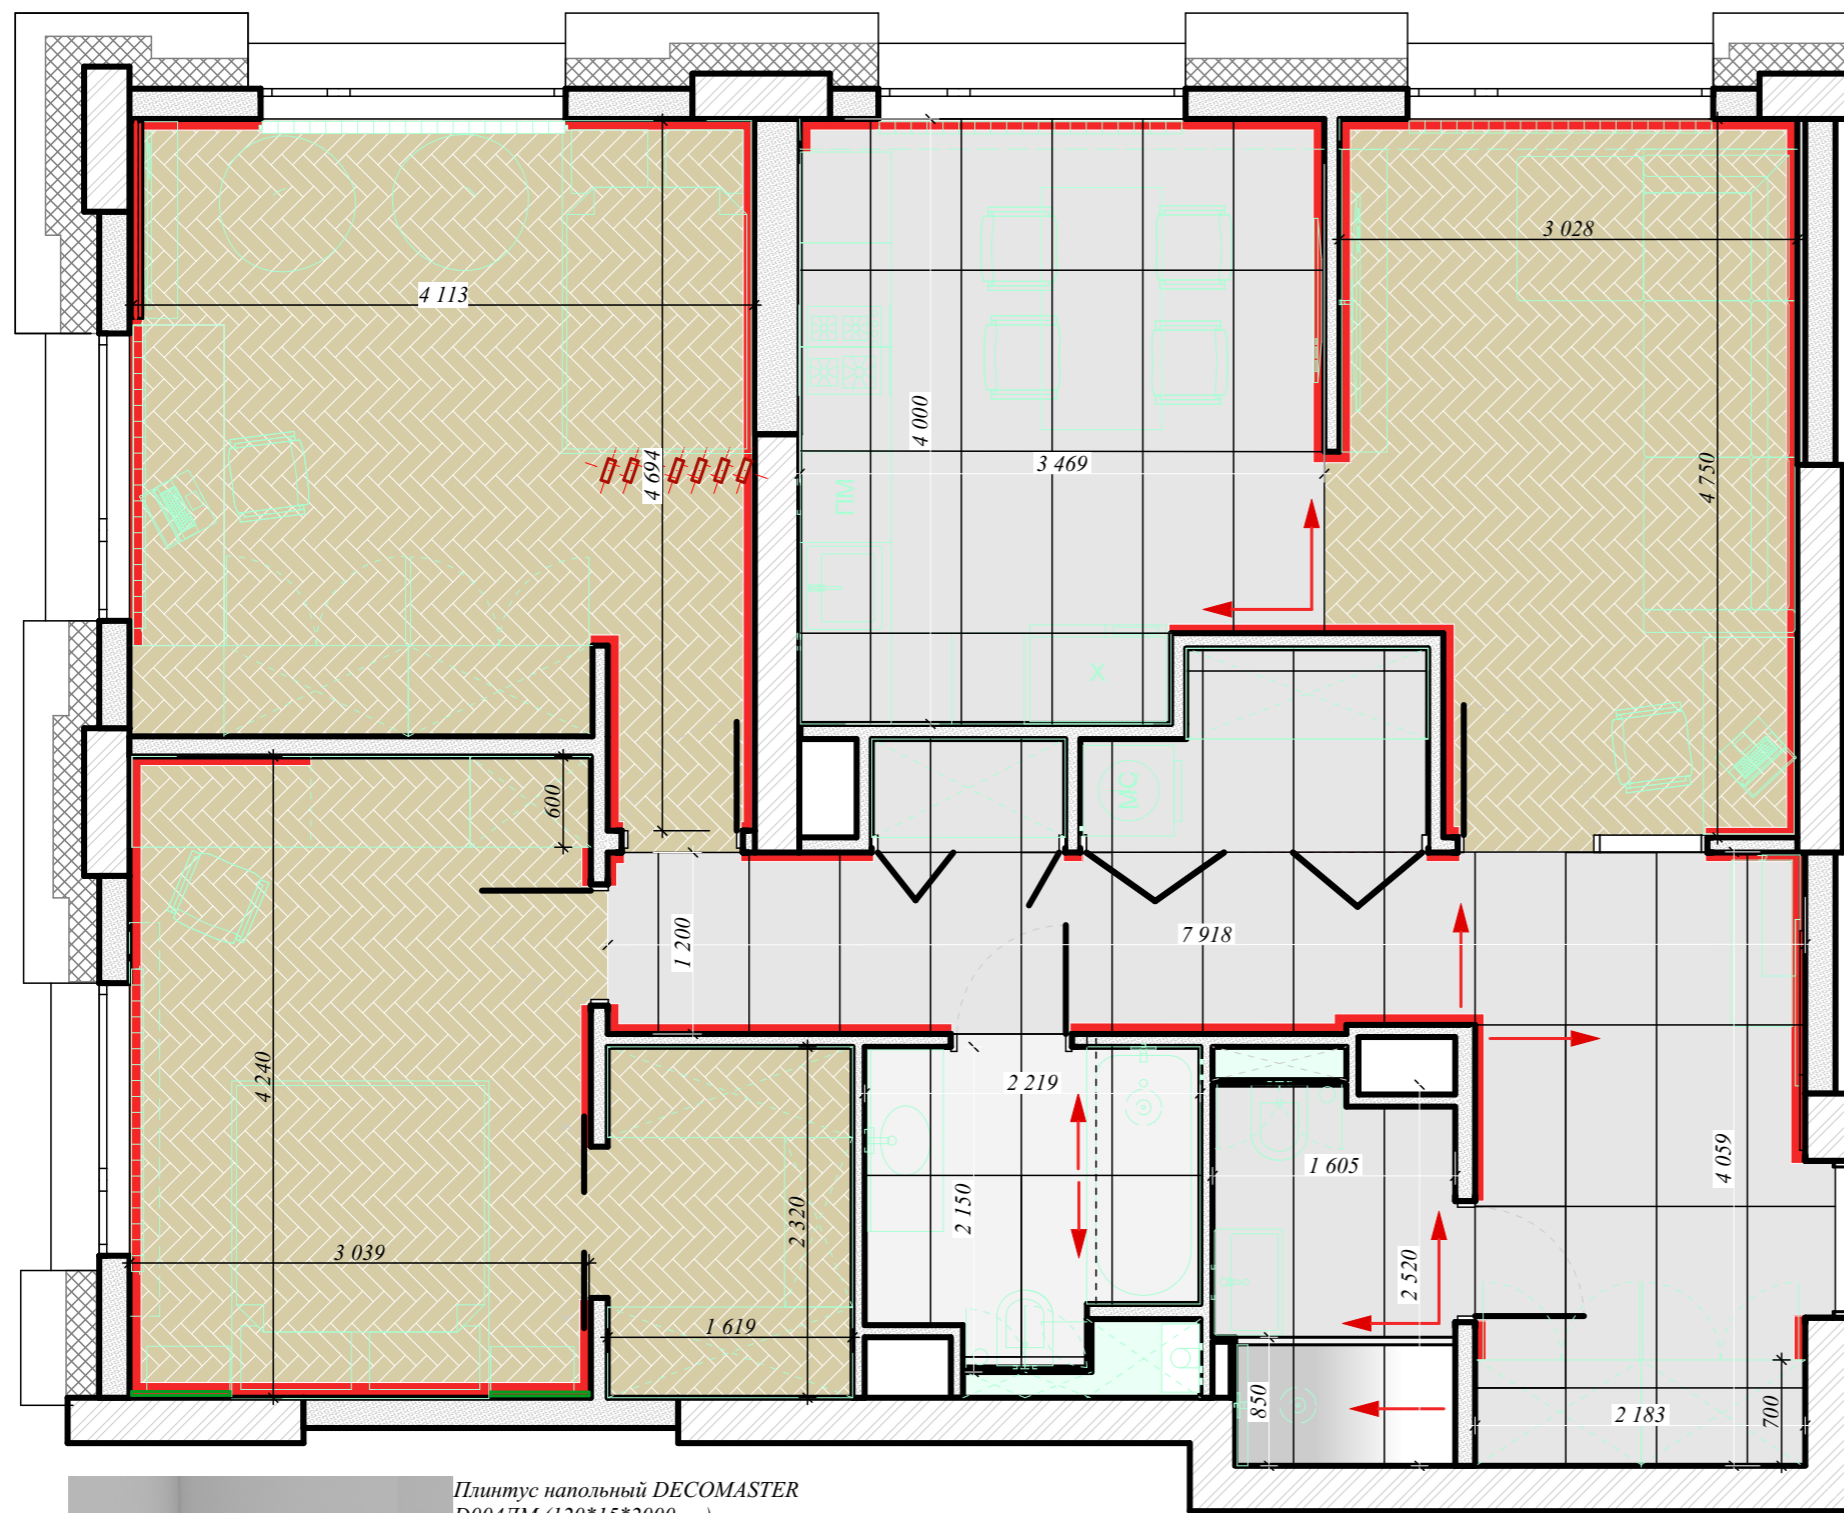

## Условные обозначения

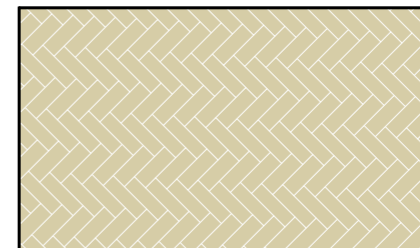


Паркет Елка Артикул: 3000000-508460  
 ЕРРЕ Английская елка 2-х слойная (шип-паз) Арт.: Alberga Дуб  
 Cashmere AL 1205, Дуб Натур, Лак  
 гостиная, спальня, детская, гостевая.  
*S - 53,60 кв.м. (заложено 10% запас)*

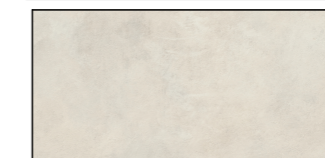

Керамогранит Пьюр Натуральный  
 60x120 см  
 прихожая, коридор  
*S - 21,60 кв.м.  
 (заложено 10% запас)*




Керамогранит Emigres  
 Dupa-Pul Blanco RP 59x119, полированный  
 Ванная комната, Душевая  
*Количество - 16 шт.*

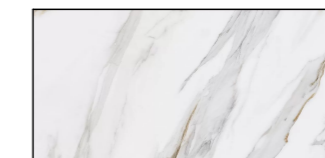

МОНТЕ ТИБЕРИО БЕЖЕВЫЙ  
 ЛАППАТИРОВАННЫЙ ОБРЕЗНОЙ 60x119,5  
 кухня  
 пол S - 13,40 кв.м.  
 + фартук Количество - 4 шт.



Плинтус напольный DECOMASTER  
 D004DM (120\*15\*2000мм)





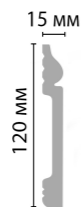


Прихожая, Коридор, Гостиная/Кухня, Спальня № 1,  
 Спальня № 2  
*Количество - 30 шт.*


Напольный плинтус окрашивается в белый цвет.

ЖК "Эвер"			
	Стадия	Лист	Листов
План напольного покрытия		заказчик	
дизайнер Кузнецова О.Н.			

# ПЛАН ОТДЕЛКА СТЕН 1:50

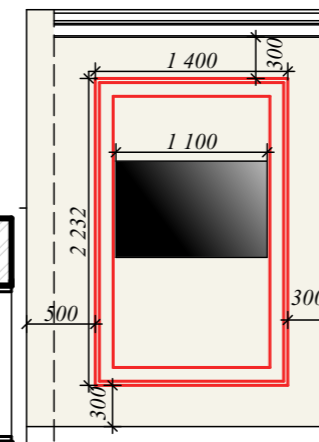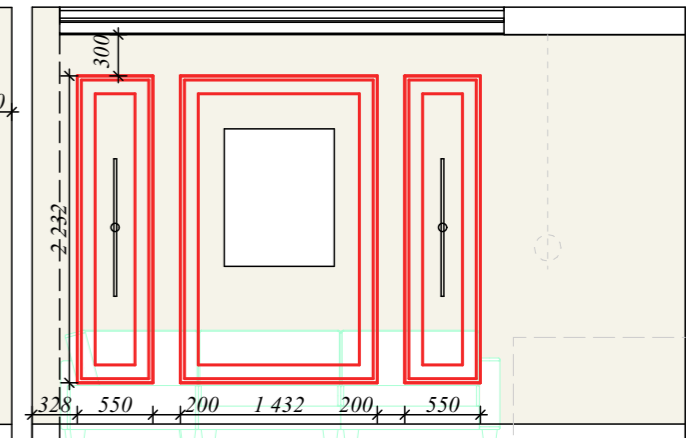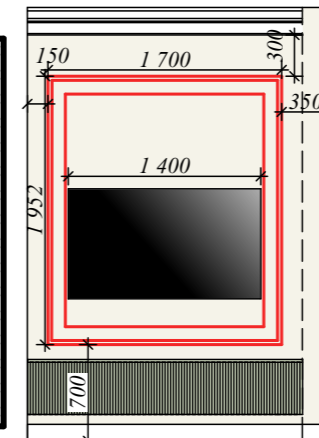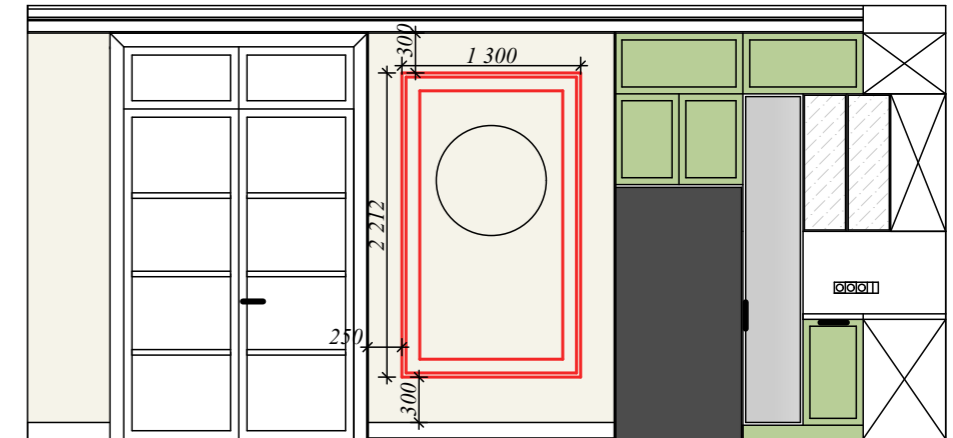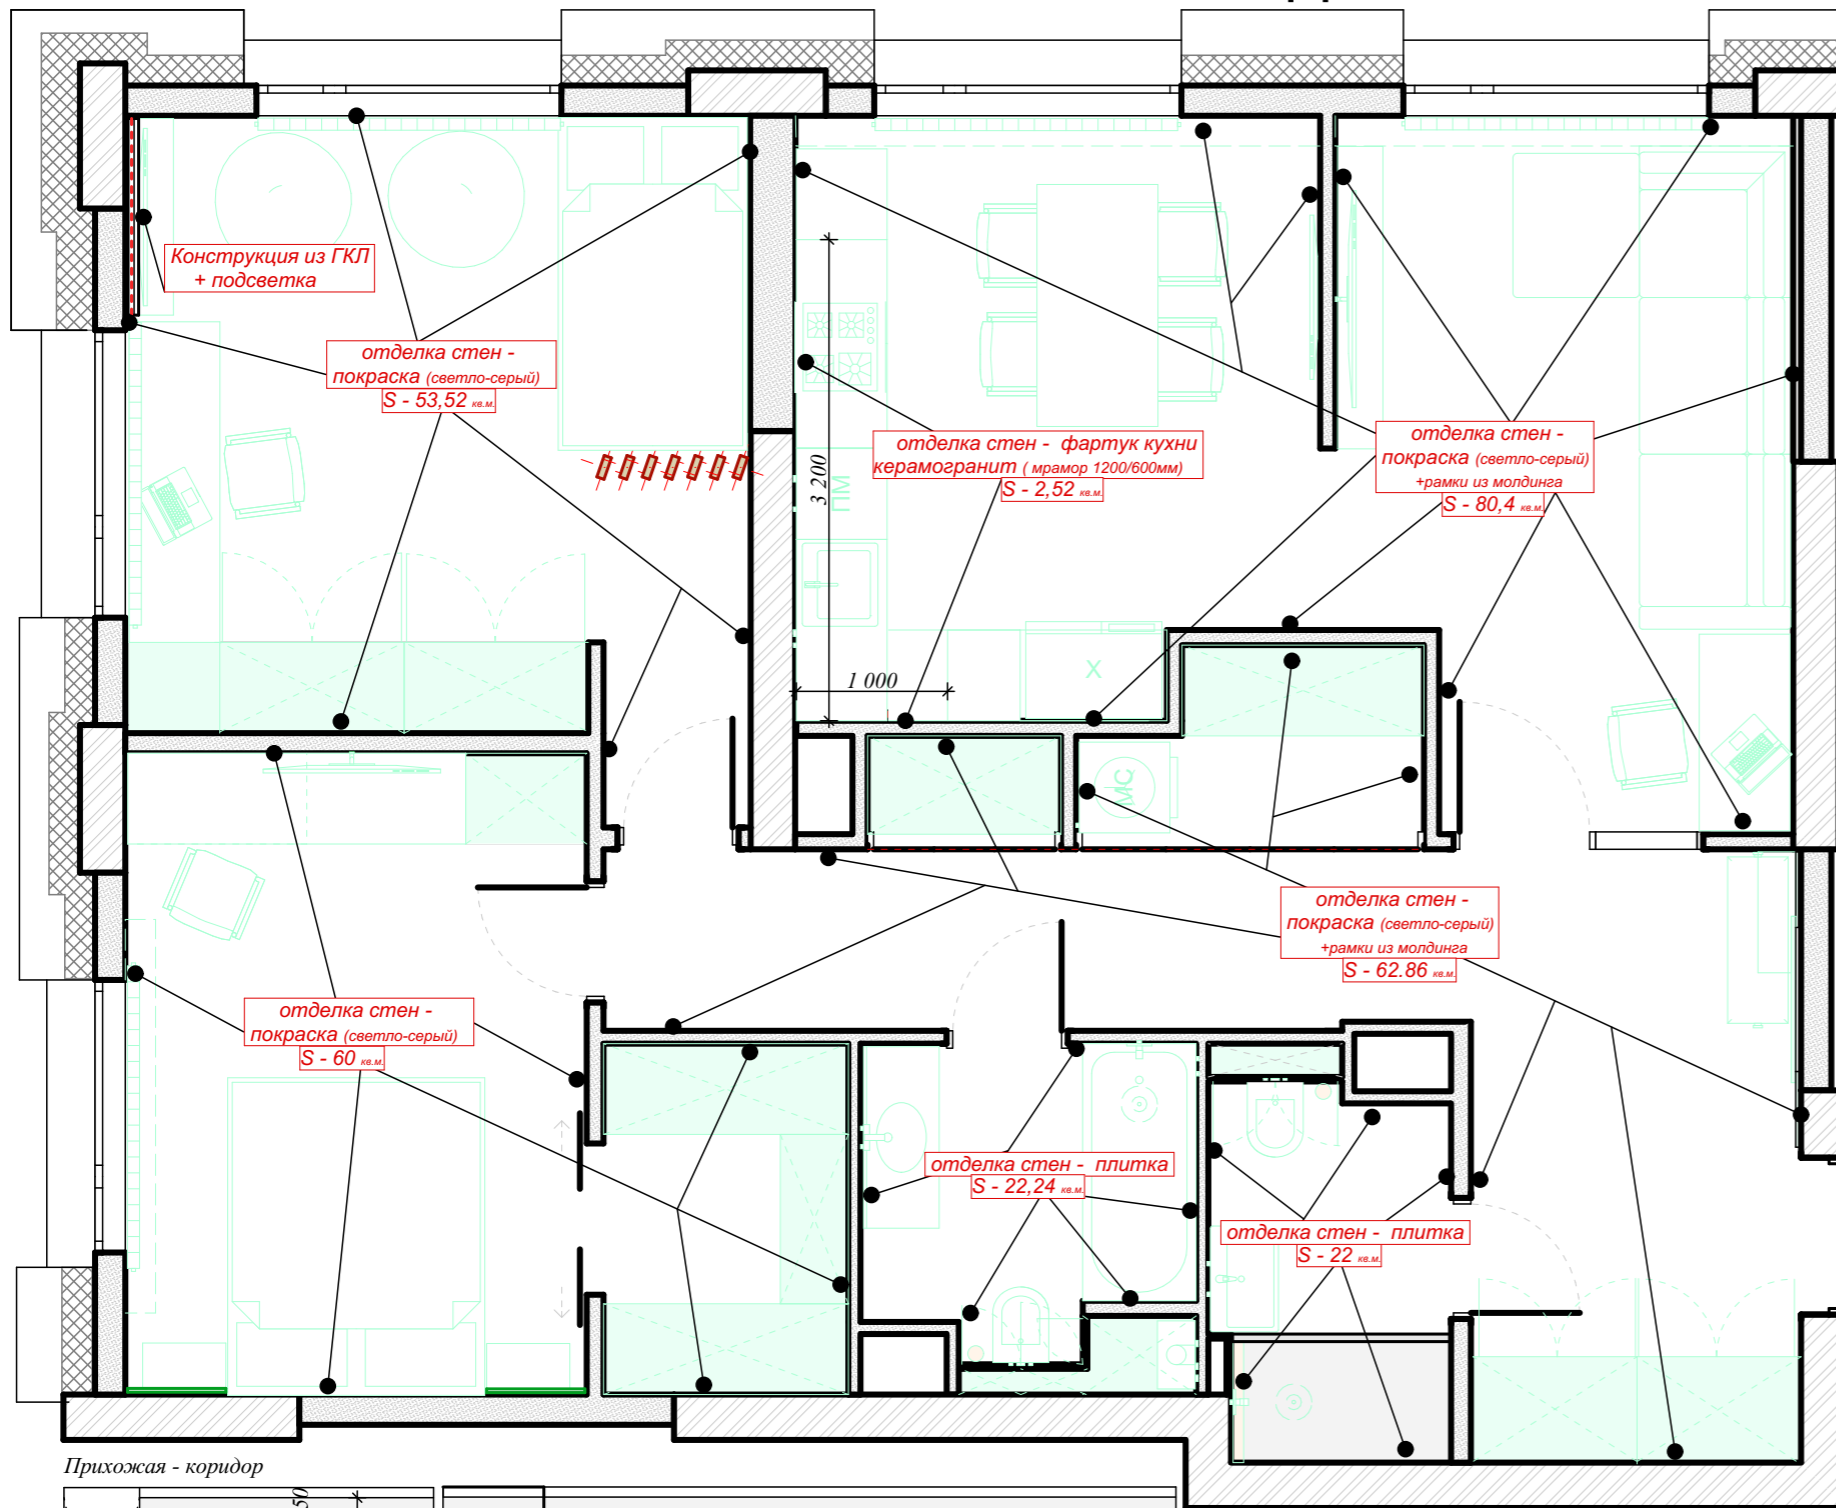

Прихожая - коридор

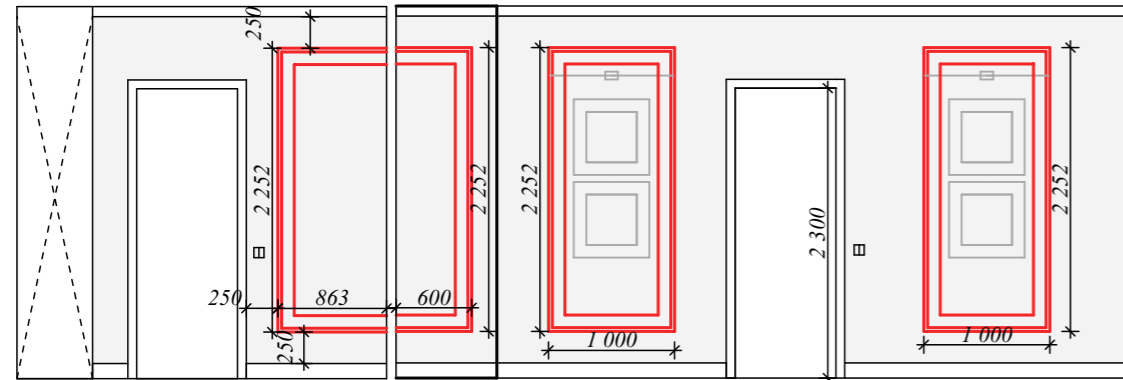

Внешняя рамка



Молдинг гладкий DECOMASTER 97154 (40\*17\*2400мм) L - 61,5 п.м.


Внутренняя рамка



Молдинг гладкий DECOMASTER 97202 (20\*9\*2400мм) L - 51 п.м.

ЖК "Эвер"			
	Стадия	Лист	Листов
План отделка стен		заказчик	
дизайнер Кузнецова О.Н.			

# РАЗВЕРТКА СТЕН (ванная комната) 1:50

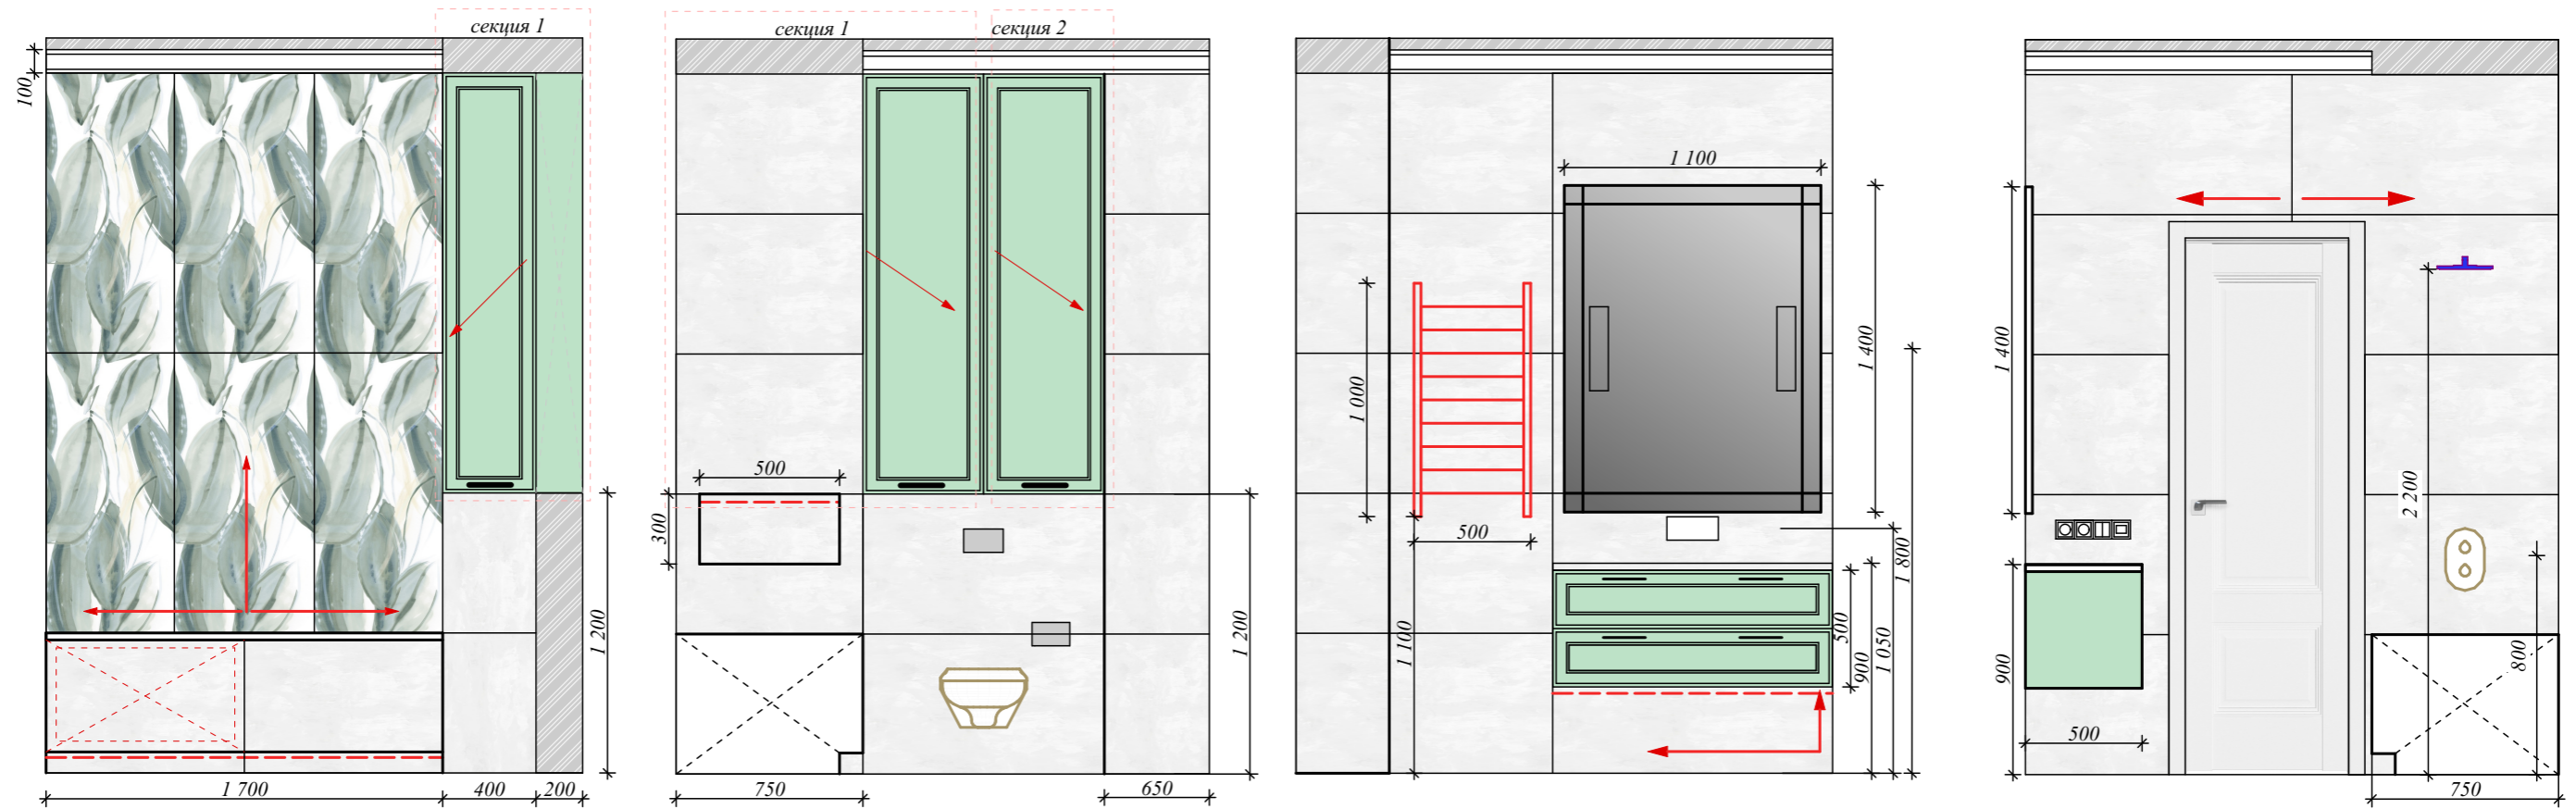

Керамогранит Emigres Florida-Pul Verde RP 59x119, полированный

Количество - 6 шт.







Керамогранит Emigres Duna-Pul Blanco RP 59x119, полированный

Количество - 38 шт.

ЖК "Эвер"			
	Стадия	Лист	Листов
Развертка стен (ванная комната)		заказчик	
дизайнер Кузнецова О.Н.			

# РАЗВЕРТКА СТЕН (душевая) 1:50

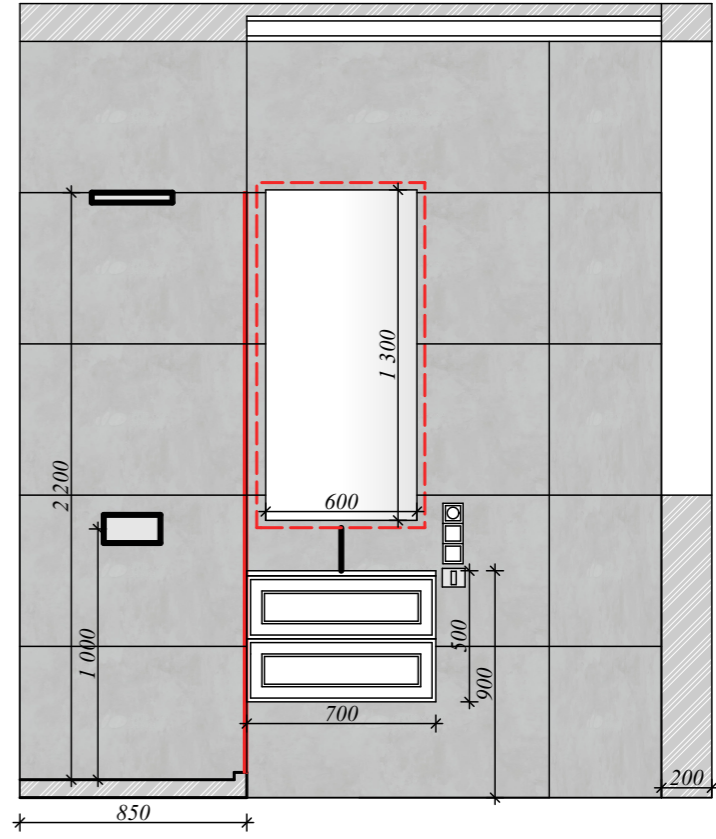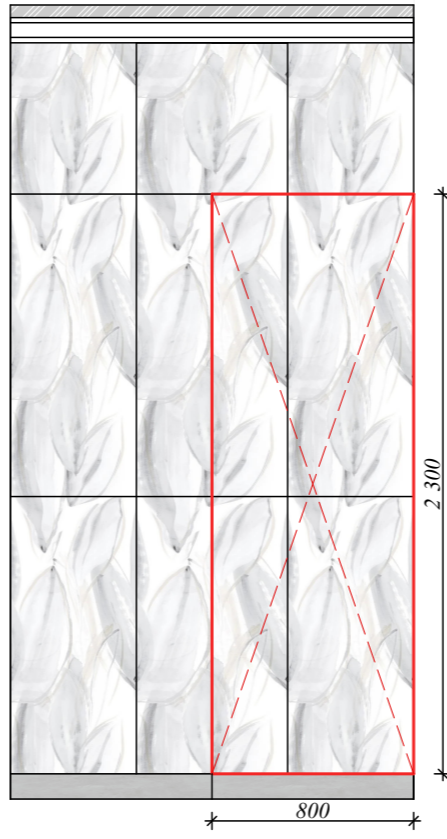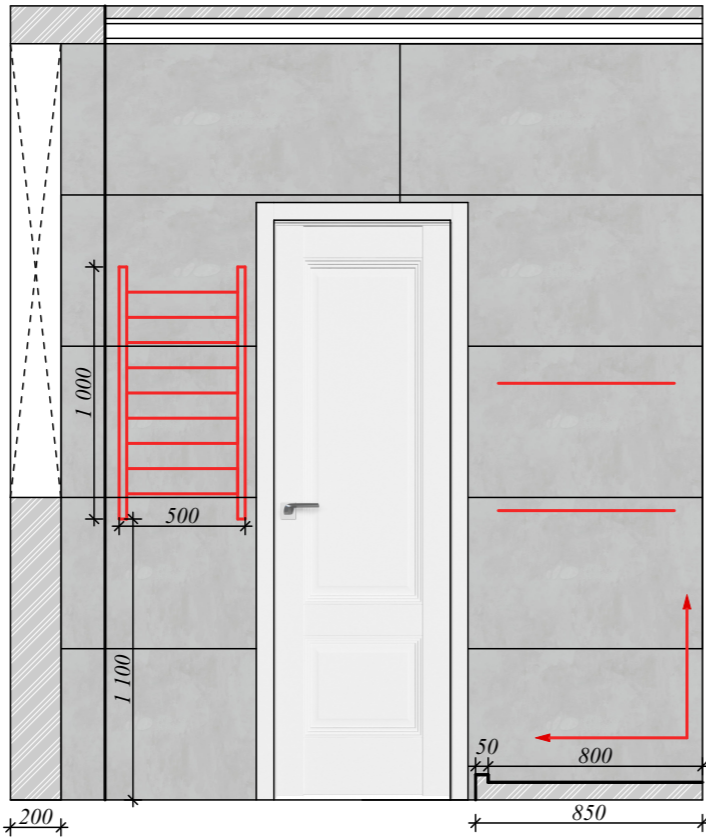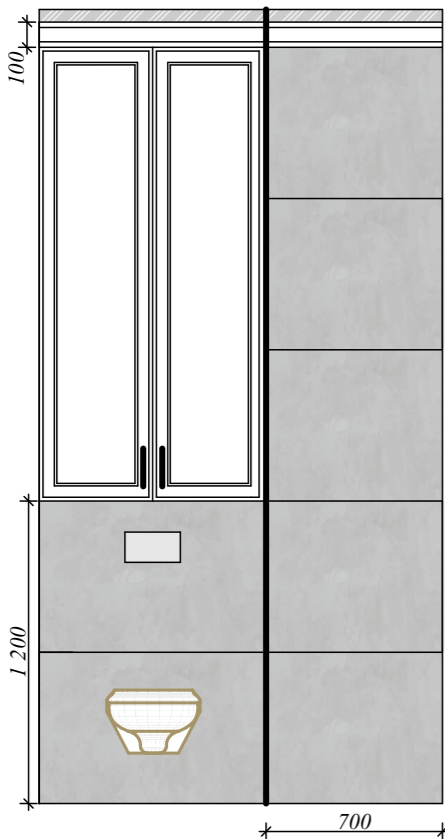


Керамогранит Emigres  
Florida-Pul Blanco  
RP 59x119, полированный  
Стена в душевой  
Количество - 9 шт.

Керамогранит Emigres  
Duna-Pul Gris  
RP 59x119, полированный  
Стены  
Количество - 8 шт.

Керамогранит Emigres  
Duna-Pul Blanco  
RP 59x119, полированный  
Пол  
Количество - 28 шт.




ЖК "Эвер"			
	Стадия	Лист	Листов
Развертка стен (душевая)		заказчик	
дизайнер Кузнецова О.Н.			

# РАЗВЕРТКА СТЕН (прихожая) 1:50

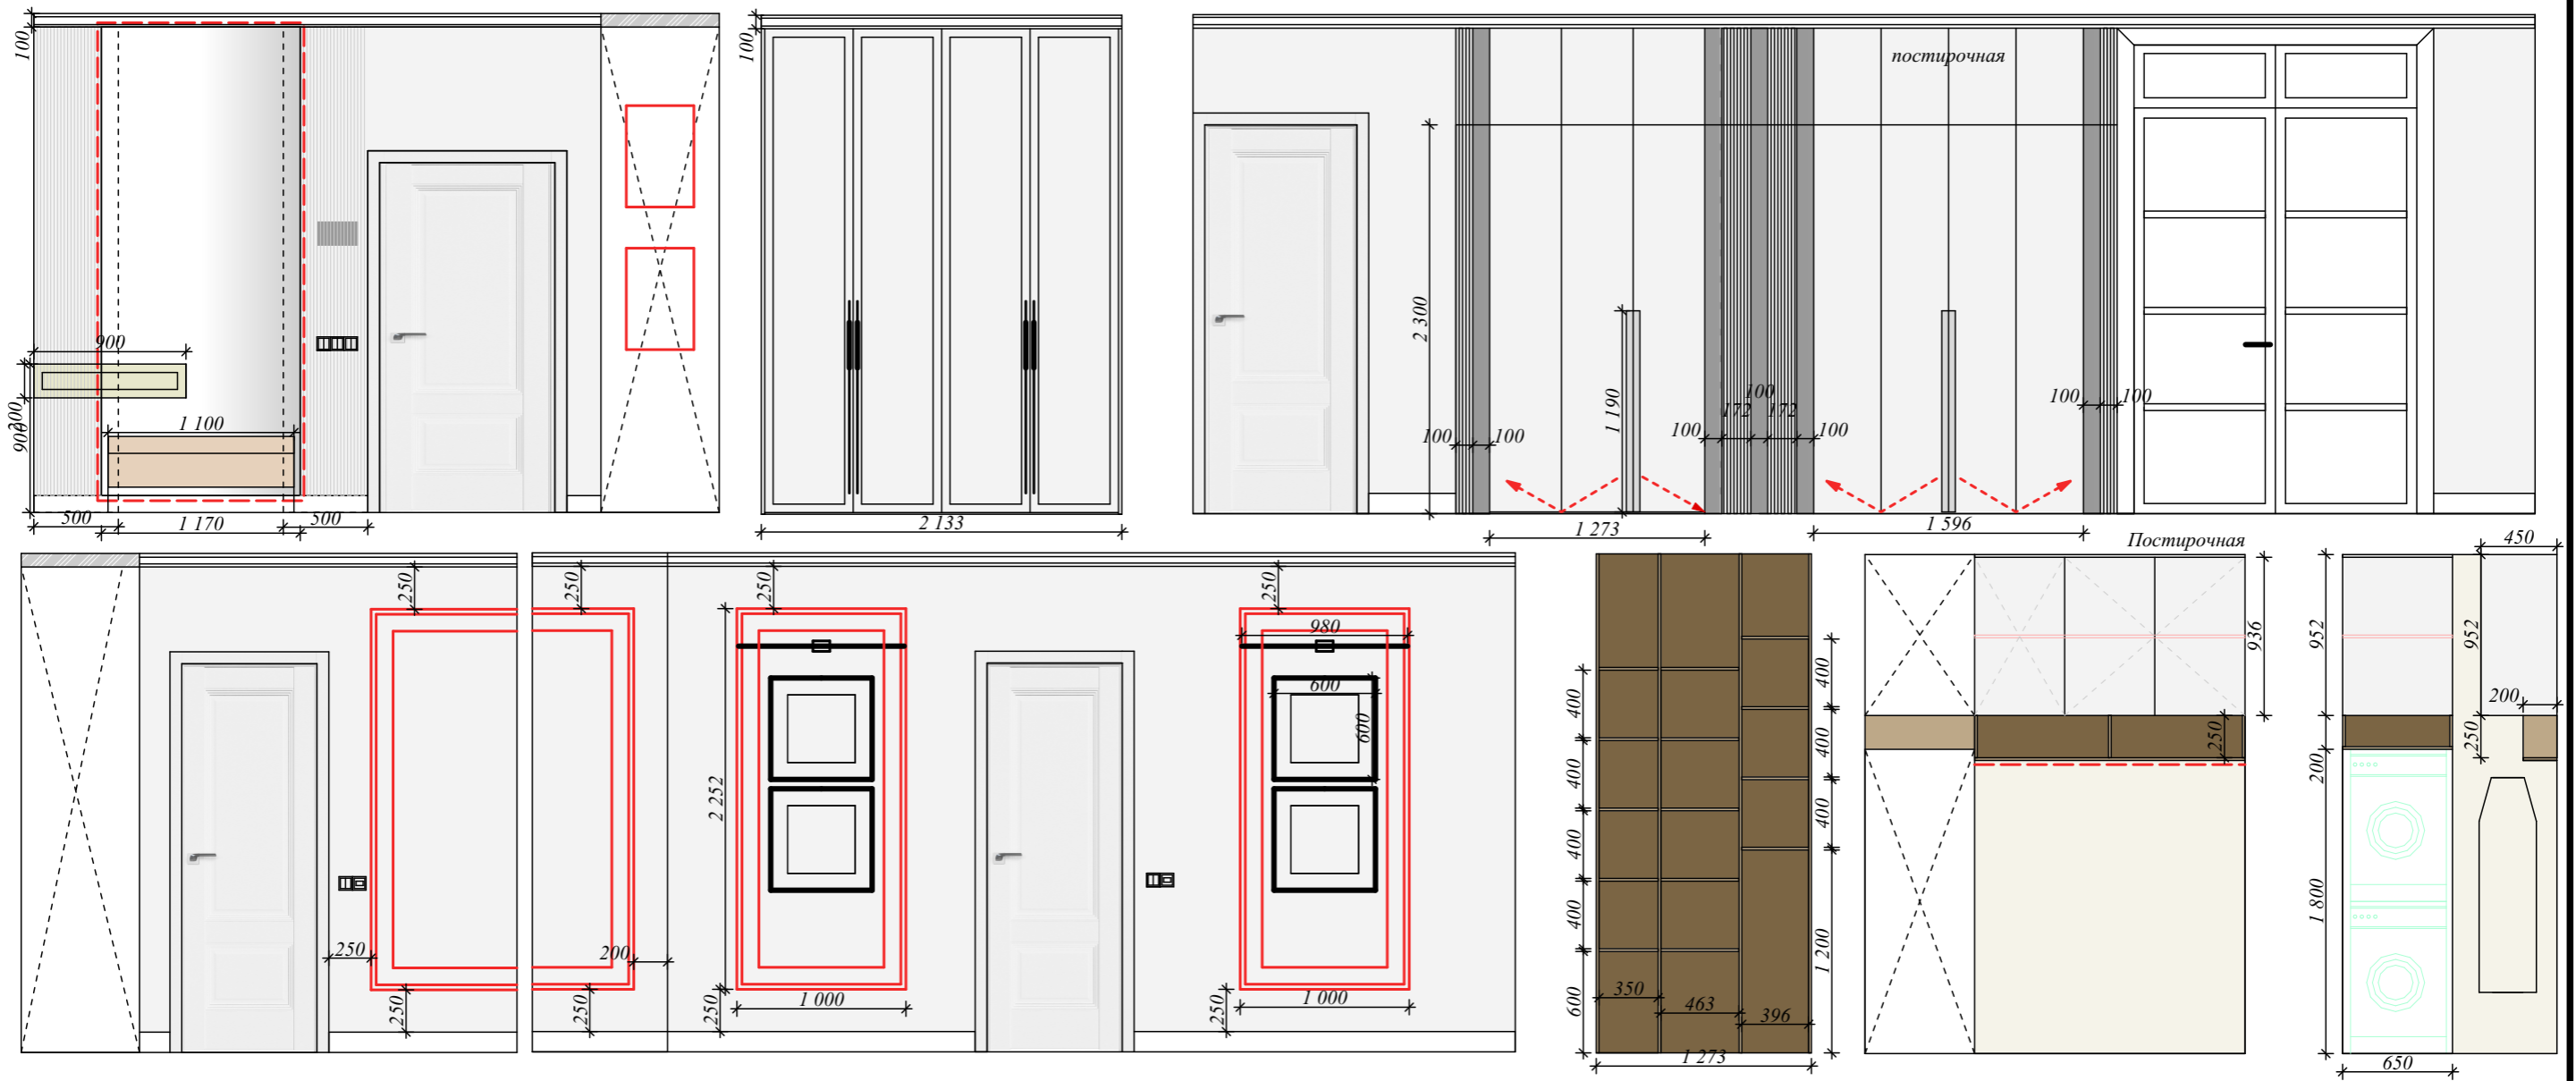



ЖК "Эвер"			
	Стадия	Лист	Листов
Развертка стен (прихожая)		заказчик	
дизайнер Кузнецова О.Н.			

# РАЗВЕРТКА СТЕН (кухня) 1:50

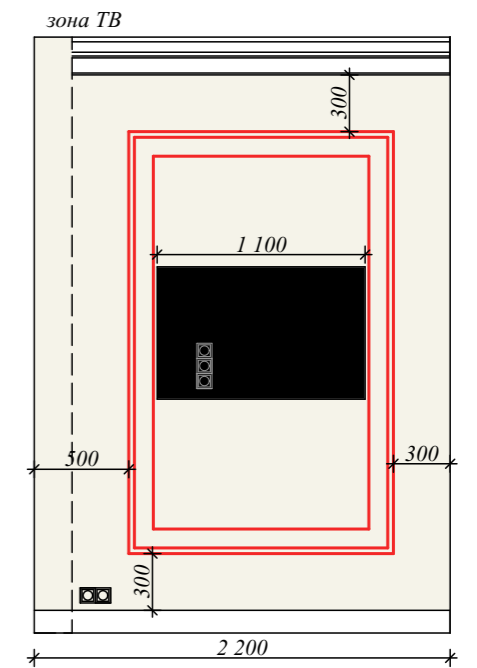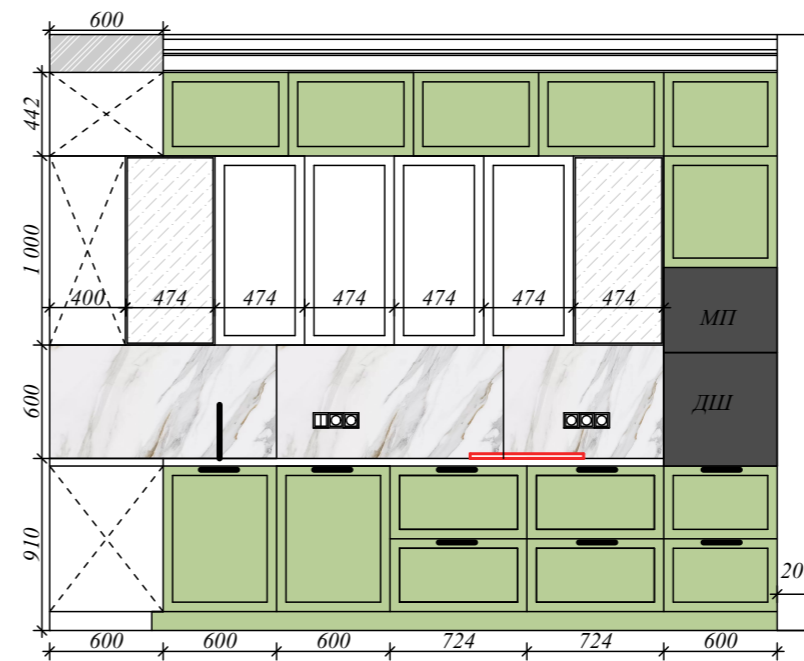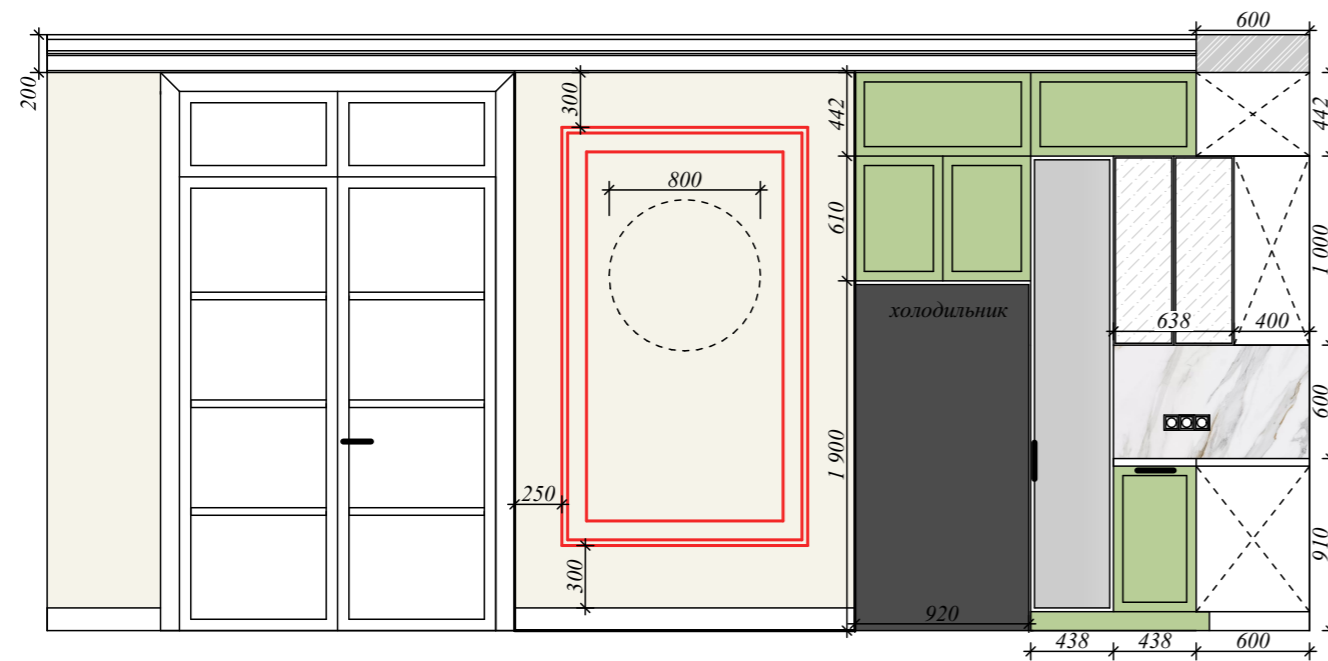




ЖК "Эвер"			
	Стадия	Лист	Листов
Развертка стен (кухня)		заказчик	
дизайнер Кузнецова О.Н.			

# РАЗВЕРТКА СТЕН (гостиная) 1:50

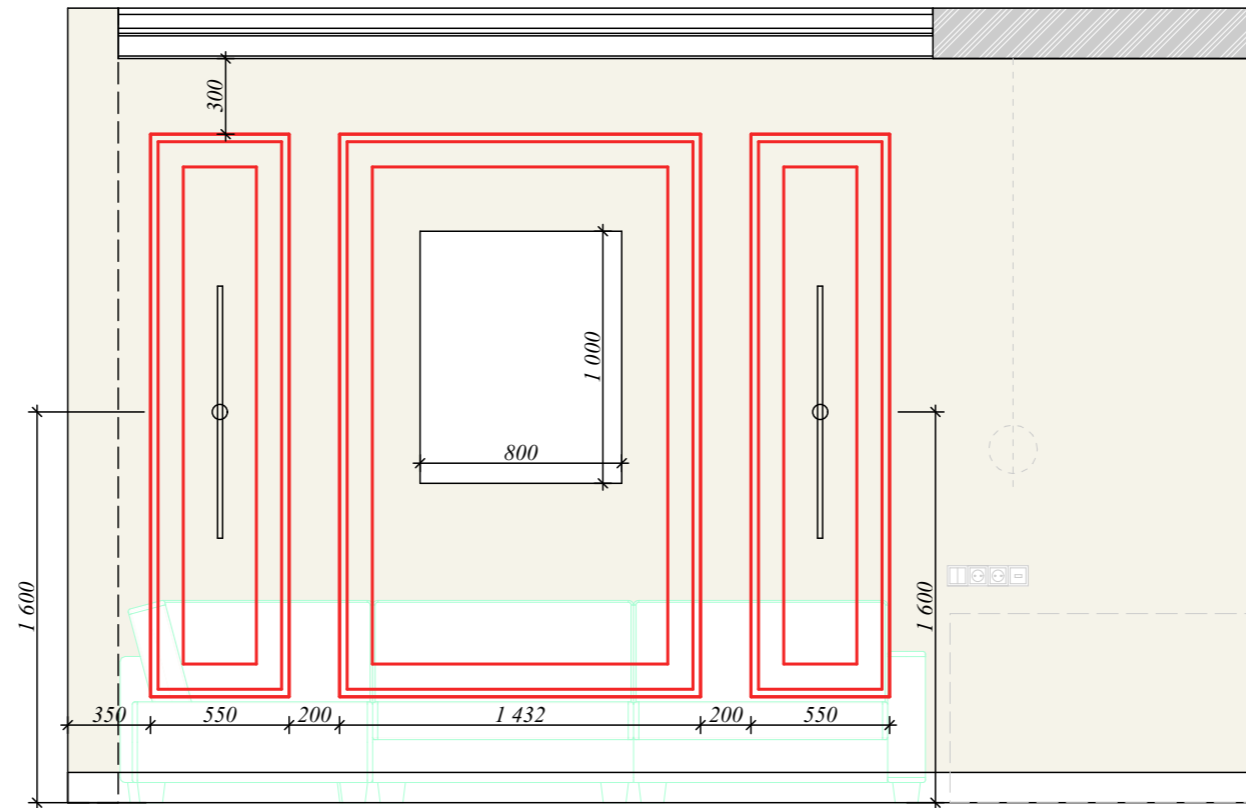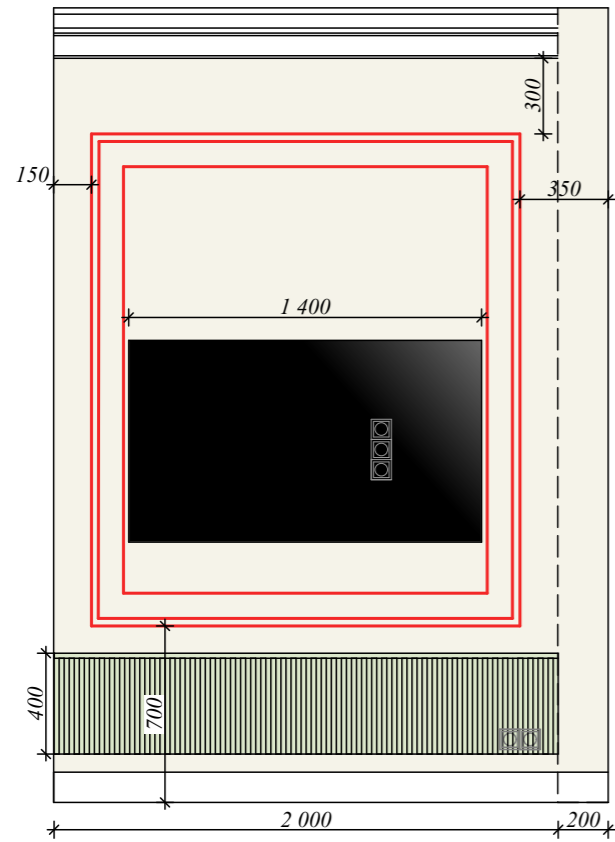




ЖК "Эвер"			
	Стадия	Лист	Листов
Развертка стен (гостиная)		заказчик	
дизайнер Кузнецова О.Н.			

# РАЗВЕРТКА СТЕН (спальня) 1:50

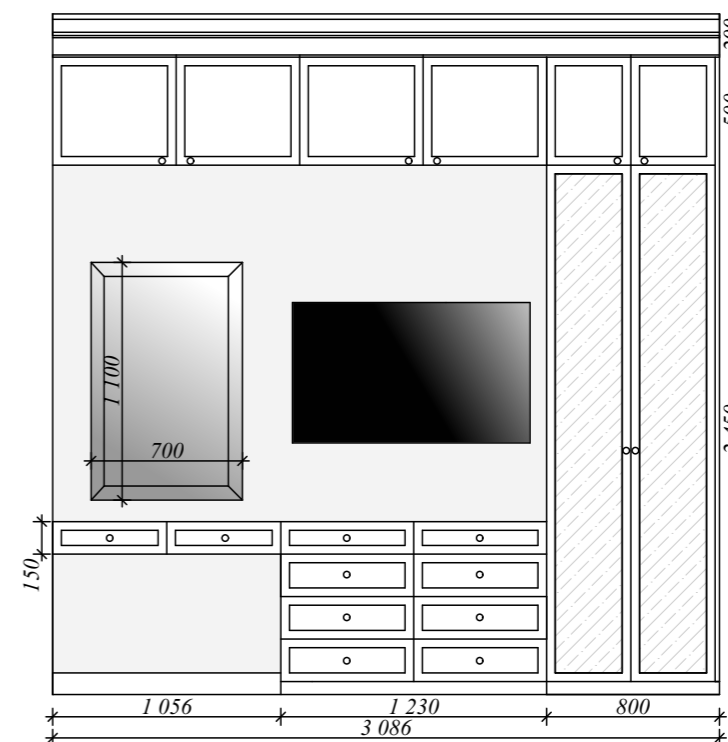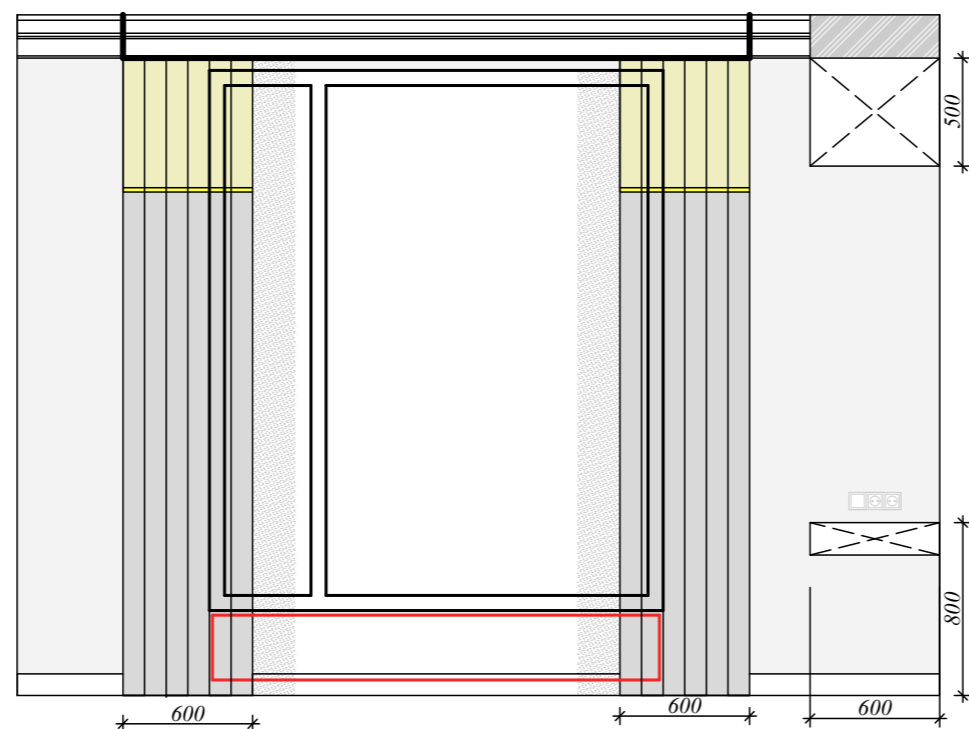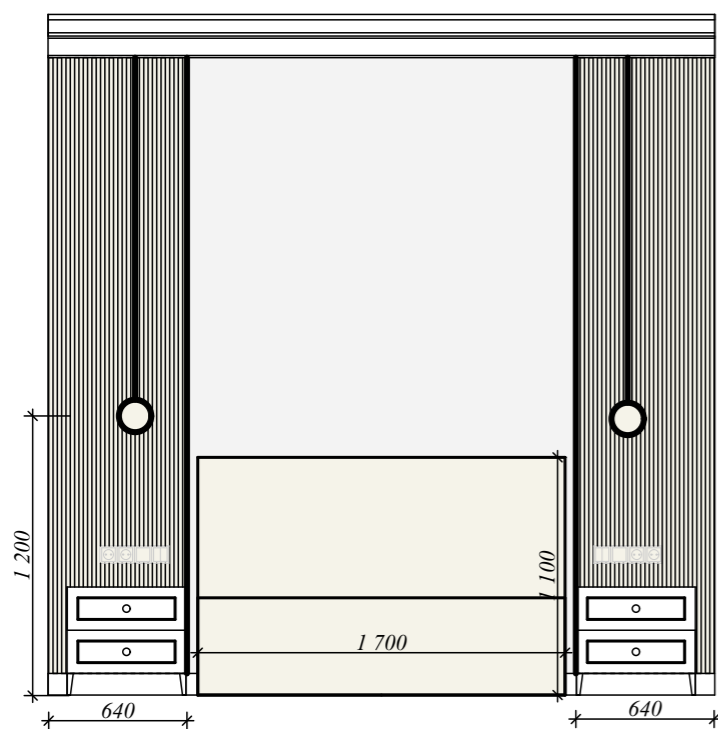





ЖК "Эвер"			
	Стадия	Лист	Листов
Развертка стен (спальня)		заказчик	
дизайнер Кузнецова О.Н.			

# РАЗВЕРТКА СТЕН (спальня-гардеробная) 1:50

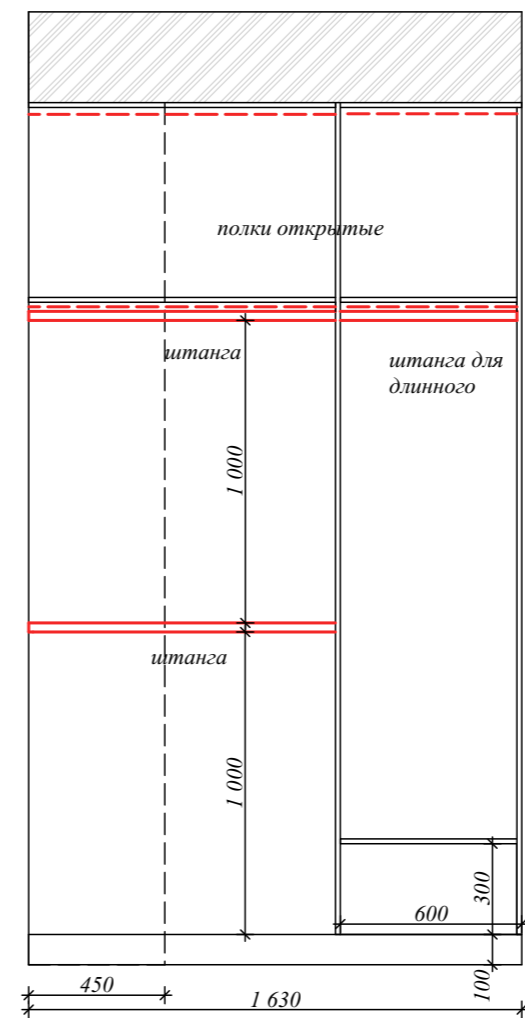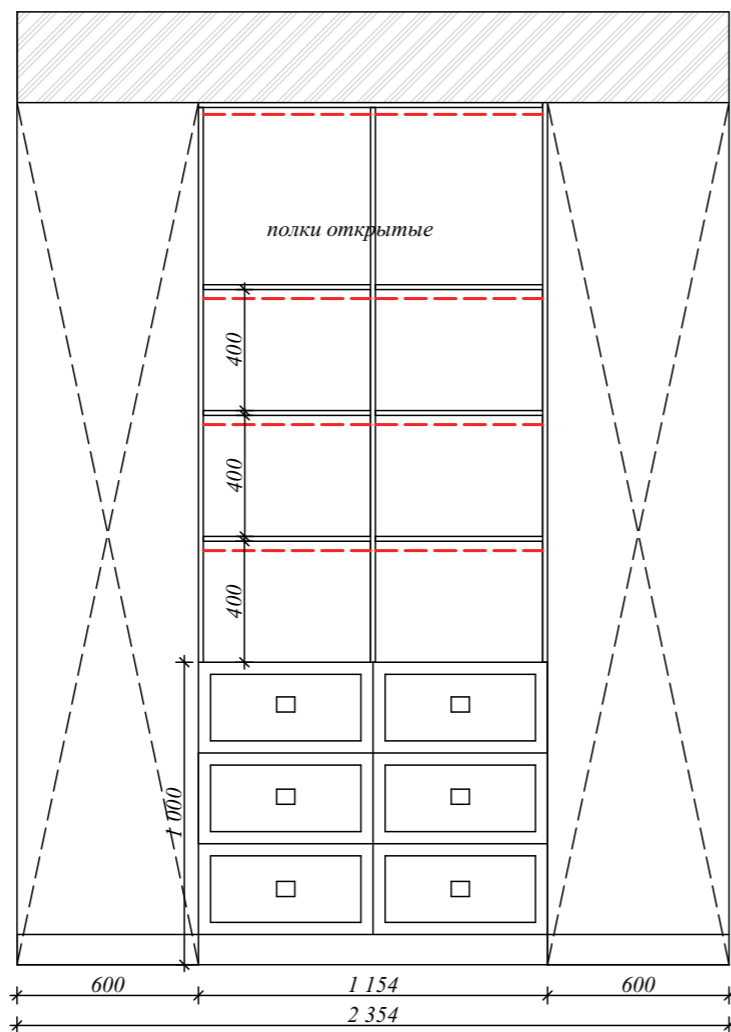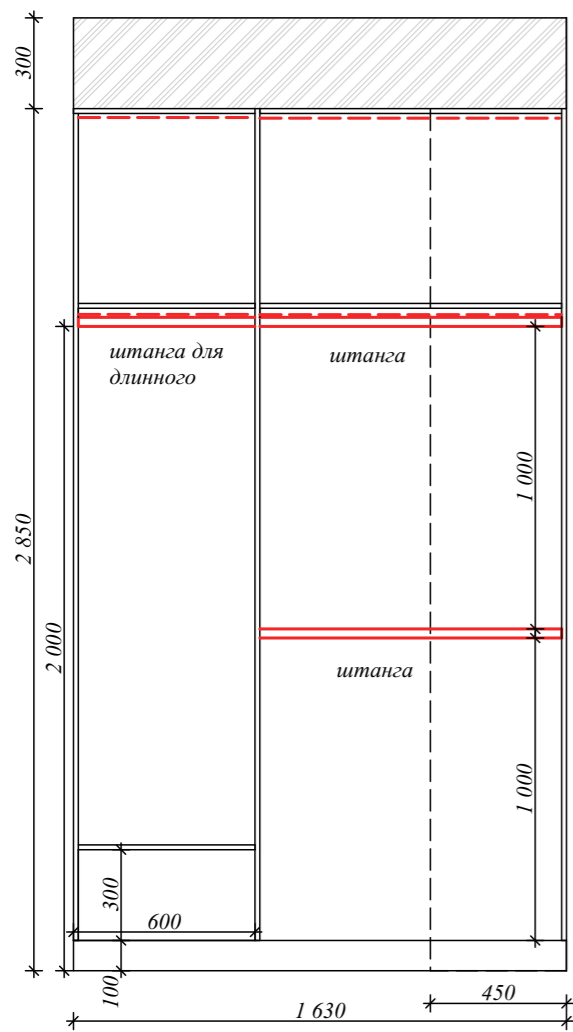



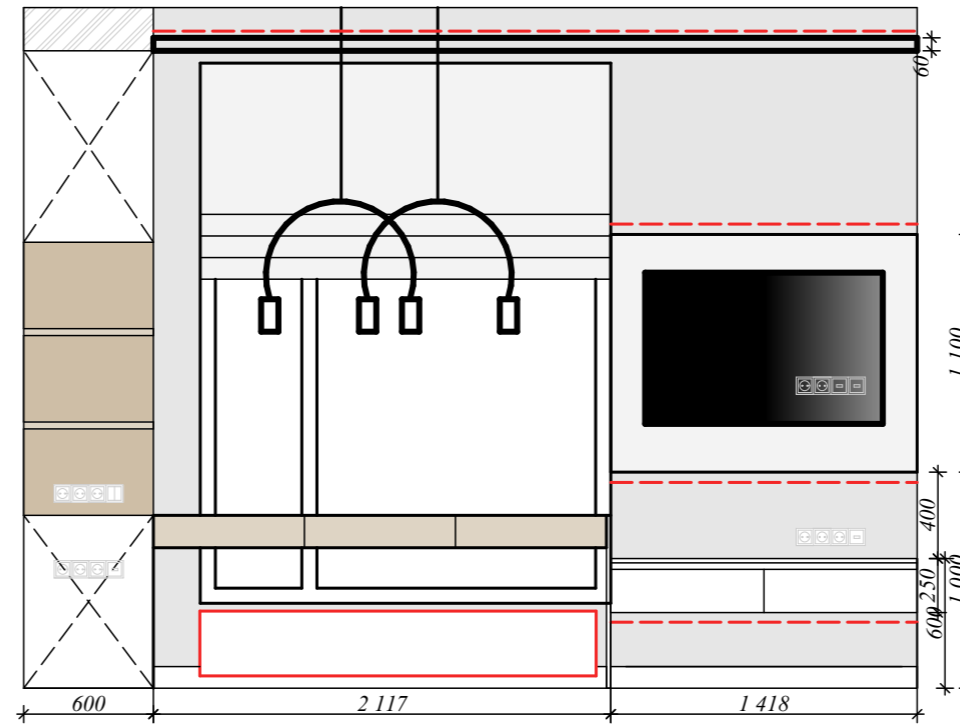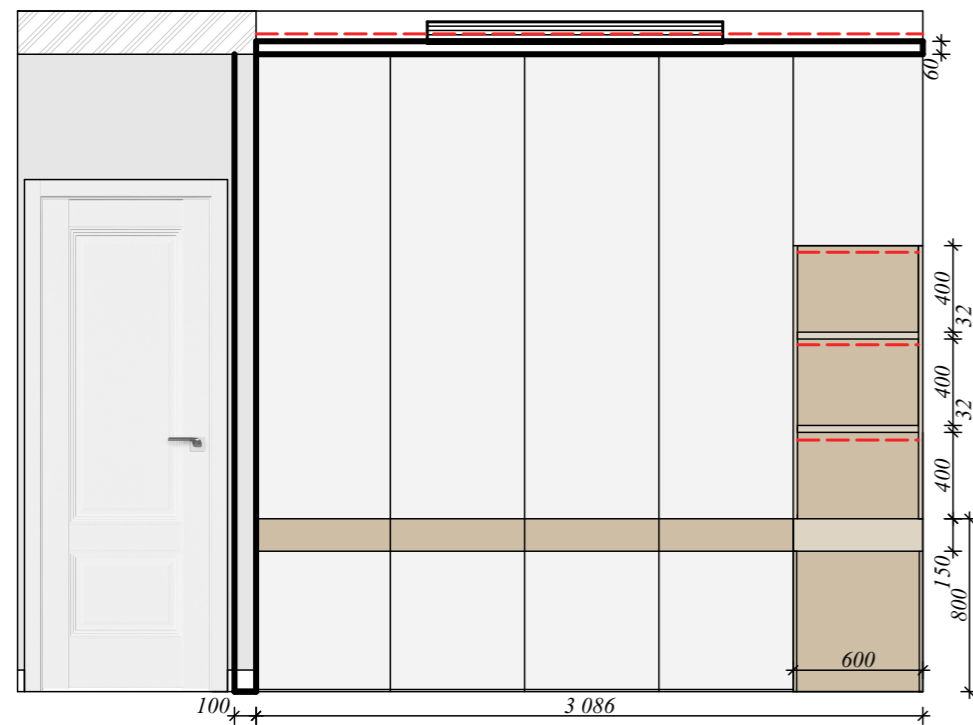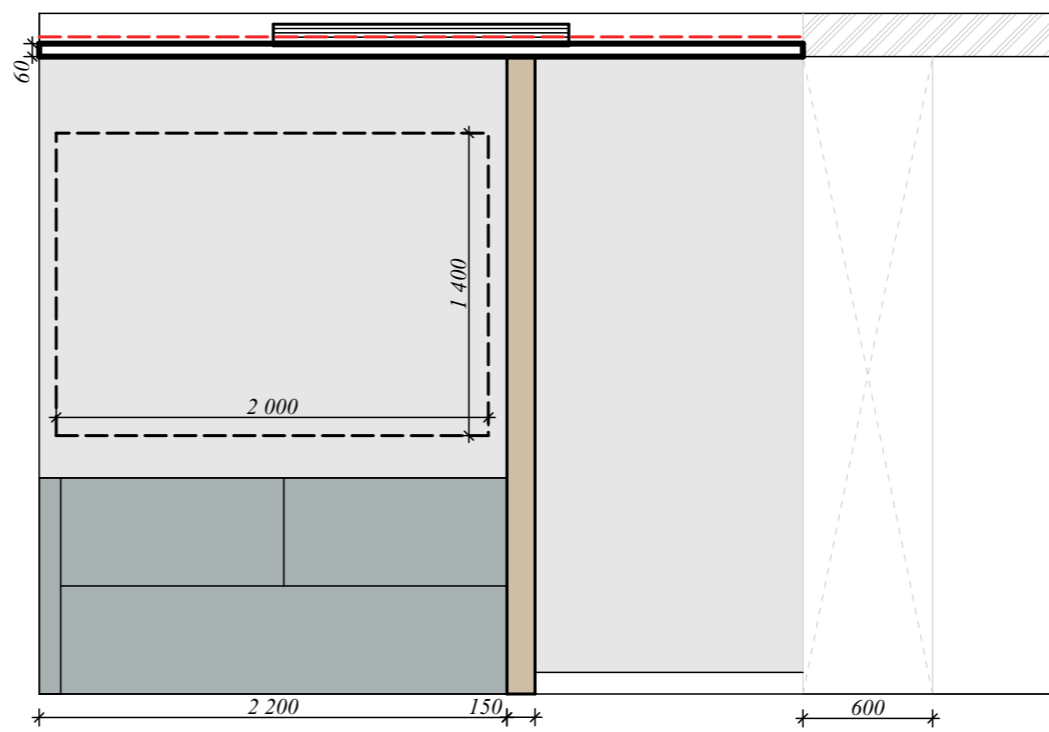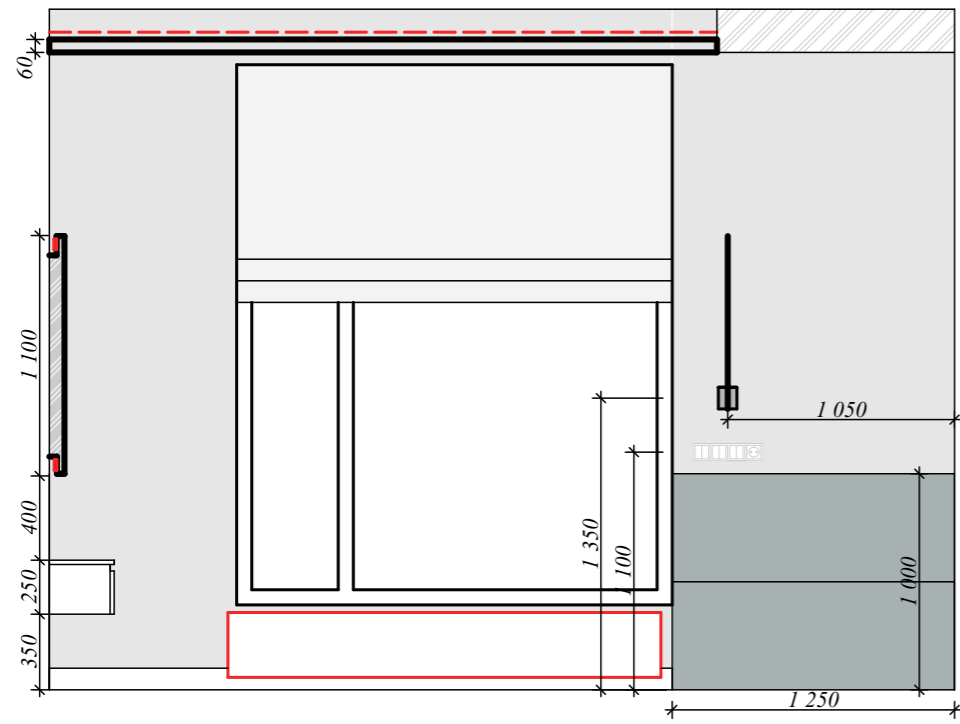

ЖК "Эвер"			
	Стадия	Лист	Листов
Развертка стен (гардеробная)		заказчик	
дизайнер Кузнецова О.Н.			

# РАЗВЕРТКА СТЕН (спальня № 2) 1:50



ЖК "Эвер"			
	Стадия	Лист	Листов
Развертка стен (спальня № 2)		заказчик	
дизайнер Кузнецова О.Н.			

Ведомость межкомнатных дверей			
1		<p>Дверь в гостиную</p> <p>Односторчатая распашная</p> <p>Стиль — Классика</p> <p>Вид — со стеклом</p> <p>Поверхность — Матовая</p>	<p>Полотно 2 800 x 1 650мм</p> <p>1 шт.</p>
2		<p>Дверь в гардеробную</p> <p>Двухстворчатая раздвижная</p> <p>Стиль — Классика</p> <p>Вид — со стеклом</p> <p>Поверхность — Матовая</p>	<p>Полотно 2 300 x 1 200мм</p> <p>1 шт.</p>

Ведомость межкомнатных дверей			
3		<p>Дверь Профиль Дорс 66.3U</p> <p>Серия — U</p> <p>Модель — 66.3U</p> <p>Стиль — Классика</p> <p>Вид — Глухая</p> <p>Поверхность — Матовая</p>	<p>Полотно 2 300 x 800мм</p> <p>2 шт.</p>
4		<p>Дверь Профиль Дорс 66.3U</p> <p>Серия — U</p> <p>Модель — 66.3U</p> <p>Стиль — Классика</p> <p>Вид — Глухая</p> <p>Поверхность — Матовая</p>	<p>Полотно 2 300 x 700мм</p> <p>2 шт.</p>

ЖК "Эвер"			
	Стадия	Лист	Листов
Ведомость по дверям		заказчик	
дизайнер Кузнецова О.Н.			

Ведомость освещения			
1		Бра Favourite Lignum 3057-3W 2 шт.	Зона гостиной над диваном
2		Подвесной светодиодный светильник Maytoni The Sixth Sense Z020PL-L6BS3K 1 шт.	Зона гостиной над раб. столом
3		Подвесной светильник Imperium Loft Saturno 178167-22 1 шт.	Зона гостиной
4		Подвесной светодиодный светильник Arte Lamp Grace A1868SP-2PB 1 шт.	Зона кухни над обеденным столом
5		Настенный светодиодный светильник ST Luce Ursito SL1598.411.01 2 шт.	Зона коридора
6		Подвесной светильник Odeon Light Exclusive Modern Palle 5405/1 2 шт.	Зона спальни
7		07868-100+80+60P,36 Люстра Сири латунь Люстра Сири латунь d100+80+60 h120 G9 27*5W 1 шт.	Зона спальни

Ведомость освещения			
8		Настенный светильник Lumion FERRIS 5680/9WL 1 шт.	Зона спальни над кроватью
9		Подвесной светильник Imperium Loft ARC 189568-26 2 шт.	Спальня зона над рабочим столом
10		Настенный светильник Maytoni Sonata MOD410WL-L12BS3K 2 шт.	Ванная
11		Встраиваемый под покраску светильник Novotech Spot Yeso 370483 50 шт.	
12		Трековый светильник Maytoni Track Lamps TR020-1-GU10-B 27 шт.	
13		Трековый светильник ST Luce SKYLINE 220 ST657.436.18 17 шт.	
14		Шинный провод магнитный встраиваемый	

ЖК "Эвер"			
Стадия	Лист	Листов	
Ведомость по освещению		заказчик	
дизайнер Кузнецова О.Н.			